



ООО "ПЕНОПЛЭКС СПб"

Кровельная система
ИНВЕРС WALK
Альбом узлов

Санкт-Петербург, 2022

Кровельная система ИНВЕРС WALK


- Лист 1. Содержание
- Лист 2. Условные обозначения
- Лист 3. Карта расположения узлов системы
- Лист 4. Схемы расположения слоев системы
- Лист 5. Узел нахлеста полотен
- Лист 6–10. Узел примыкания кровли к парапету
- Лист 11–12. Узел примыкания к стойке ограждения
- Лист 13. Узел крепления полотен в ендове и коньке
- Лист 14. Устройство примыкания к зеленой кровле
- Лист 15–16. Устройство примыкания к асфальтобетону
- Лист 17. Устройство примыкания к системе штукатурного фасада
- Лист 18. Устройство примыкания к системе вентилируемого фасада
- Лист 19. Устройство примыкания к фасаду под оконной системой
- Лист 20. Примыкание к выходу на крышу
- Лист 21. Узел примыкания к зенитному фонарю
- Лист 22–23. Устройство молниезащиты
- Лист 24. Узел примыкания к выпуску электрического кабеля
- Лист 25. Узел примыкания к трубе
- Лист 26. Переход гидроизоляционного покрытия со стены на плиту покрытия
- Лист 27–28. Узел примыкания к водосточной воронке
- Лист 29. Узел примыкания к парапетной воронке
- Лист 30–32. Устройство деформационного шва
- Лист 33–34. Узел примыкания стилобата к зданию
- Лист 35. Узел примыкания стилобата к парапету
- Лист 36. Узел примыкания пандуса

						ИНВЕРС WALK		
Изм.	Кол. уч.	Лист	№ док.	Подпись	Дата			
Разраб.						Содержание	Стадия	Лист
								1
								36
Н. контр.							ООО "ПЕНОПЛЭКС СПб"	


Условные обозначения




Экструзионный пенополистирол ПЕНОПЛЭКС

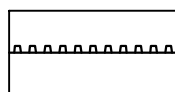


Профилированная мембрана PLASTGUARD

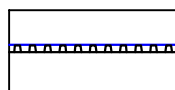

Профилированная мембрана PLASTGUARD GEO

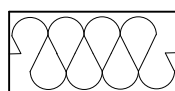


Минеральная вата

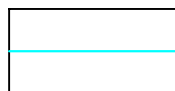


Стеклохолст или геотекстиль 150 г/м²




Гидроизоляционный слой

 


Геотекстиль 300 г/м²

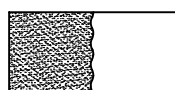


Штукатурка

 


Пароизоляционный слой

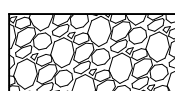

Гравий

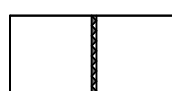


Клеевой слой

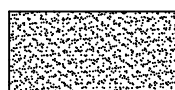

Песок (ПГС)



Бетон

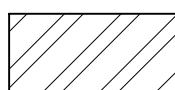


Кирпичная (каменная) кладка




Плитка керамическая, керамогранита, натурального и искусственного камня




Герметик (мастика)

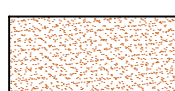

Керамзитобетон

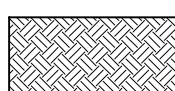


Грунт

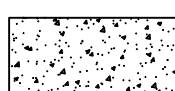

Цементно-песчаная стяжка


						ИНВЕРС WALK	Лист
Изм.	Кол.уч.	Лист	№ док.	Подп.	Дата		2

Карта расположения узлов системы

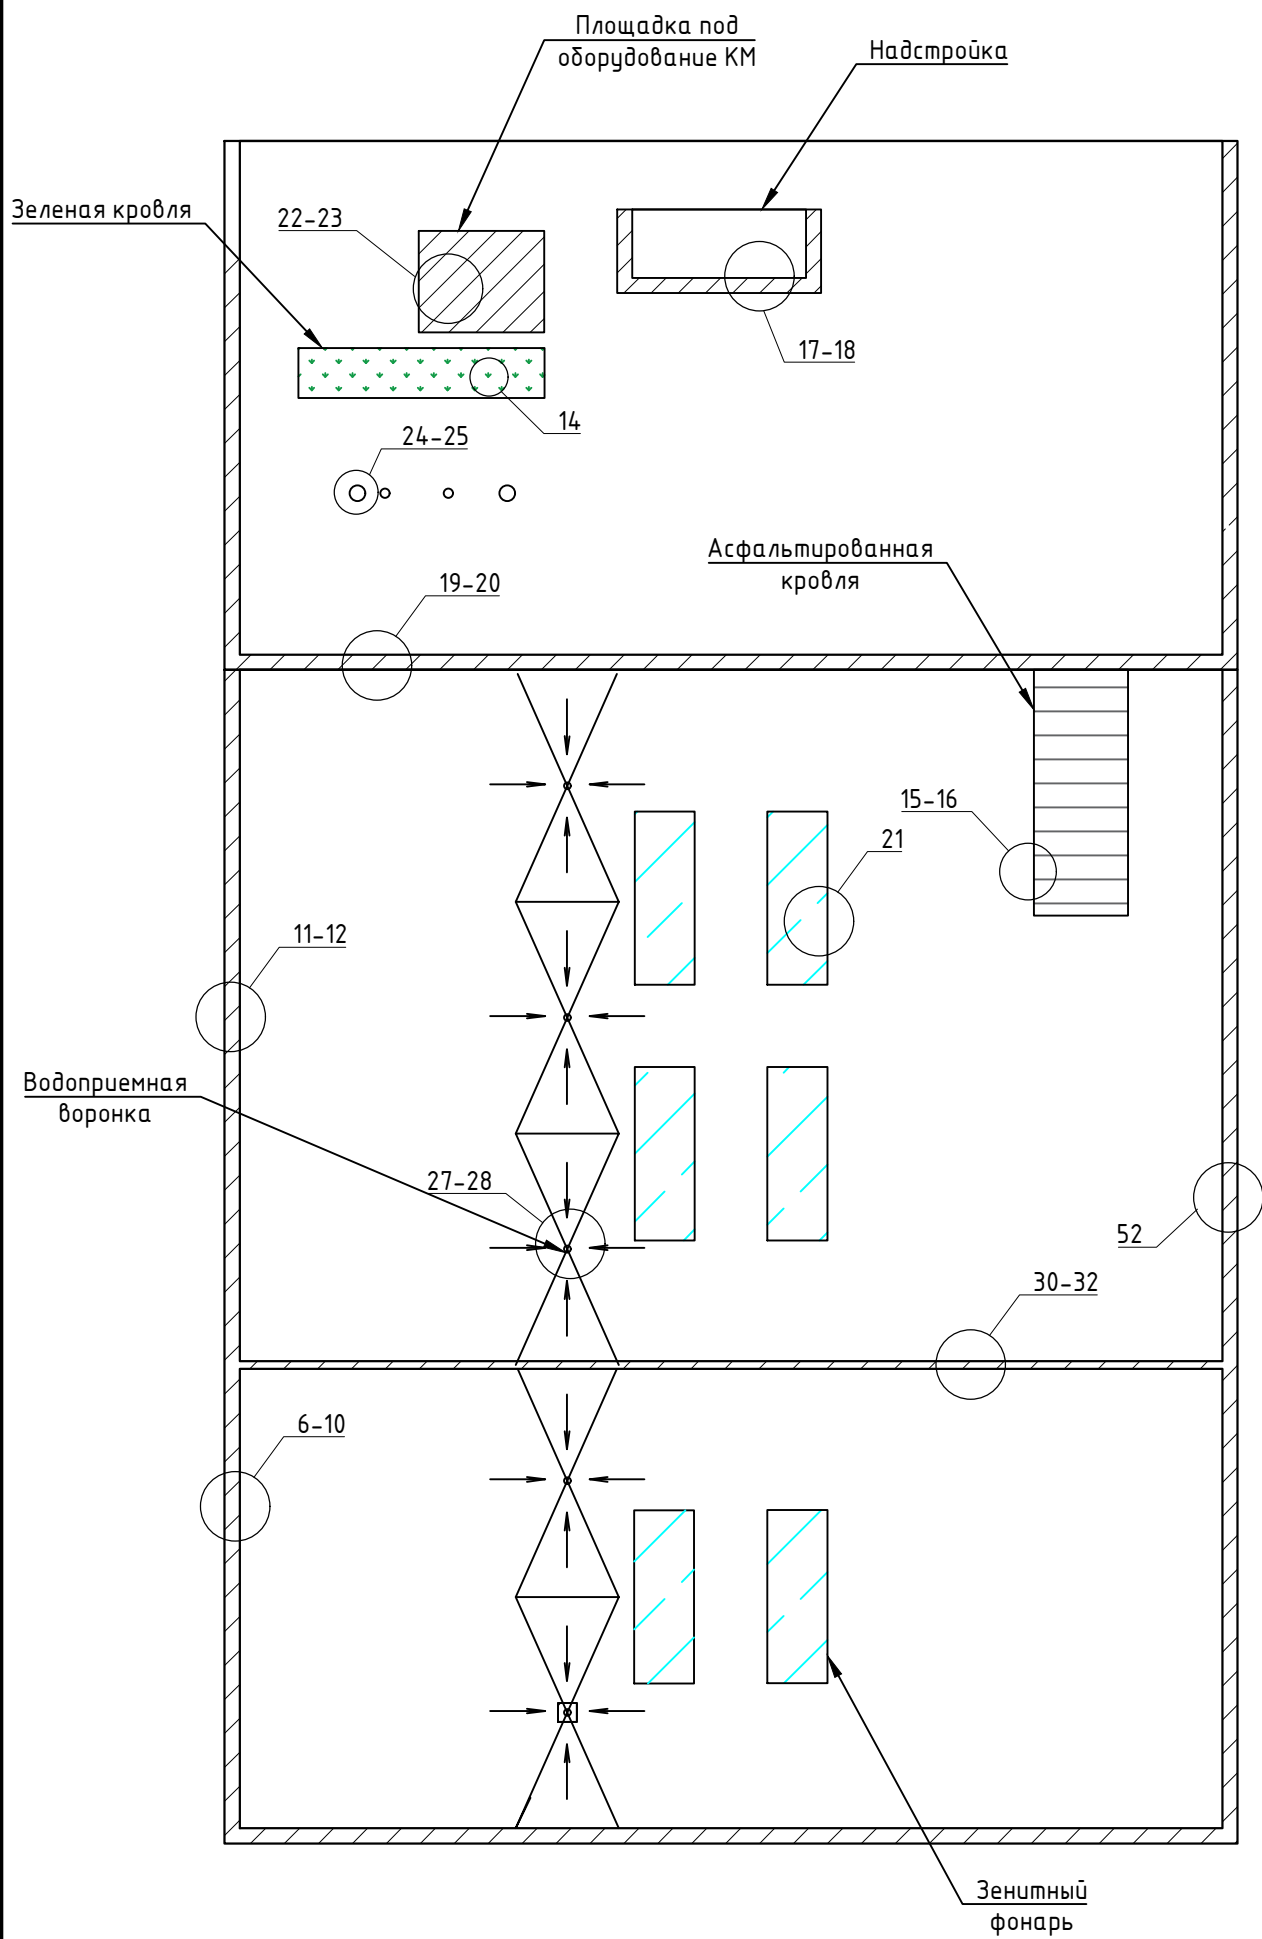


Схемы расположение слоев системы

Вариант 1

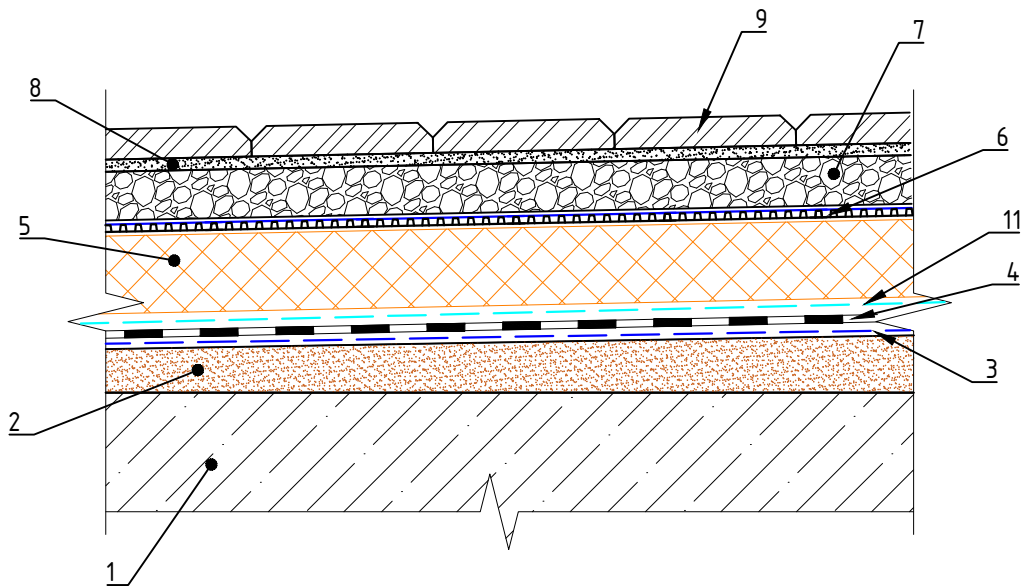

Вариант 2

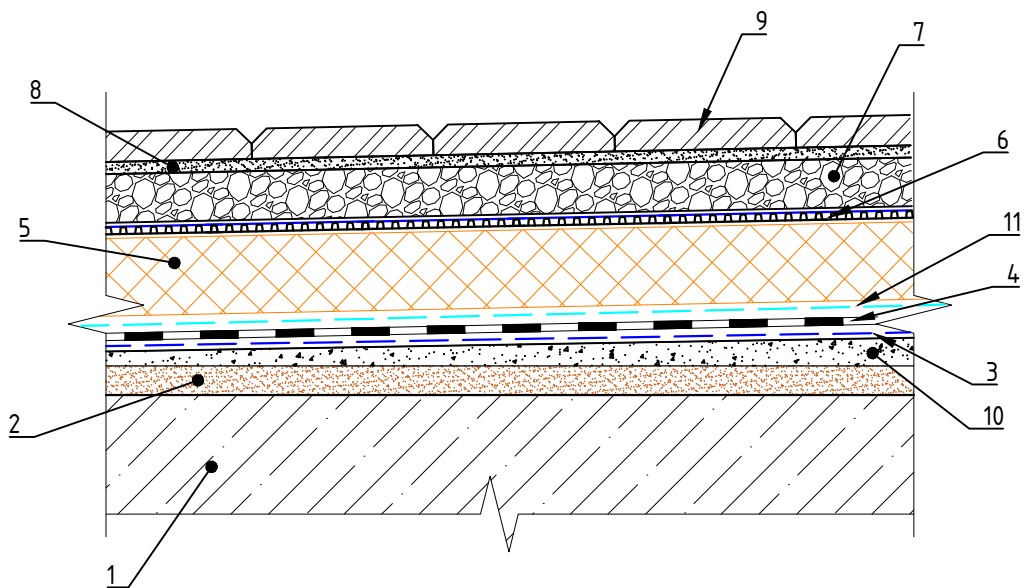

1. Железобетонная плита
2. Уклонообразующий слой из карамзитобетона
3. Геотекстиль Terraisol 300 г/м²
4. Гидроизоляция PIASTFOIL GEO
5. ПЕНОПЛЭКС
6. Мембрана PLASTGUARD GEO
7. Дренажный слой из гравия
8. Цементно-песчаная смесь
9. Тротуарная плитка
10. Цементно-песчаная стяжка
11. Геотекстиль Terraisol 150 г/м²

Изм.	Кол.уч.	Лист	№ док.	Подп.	Дата


ИНВЕРС WALK

Лист

4

Формат А4

Узел нахлеста полотна

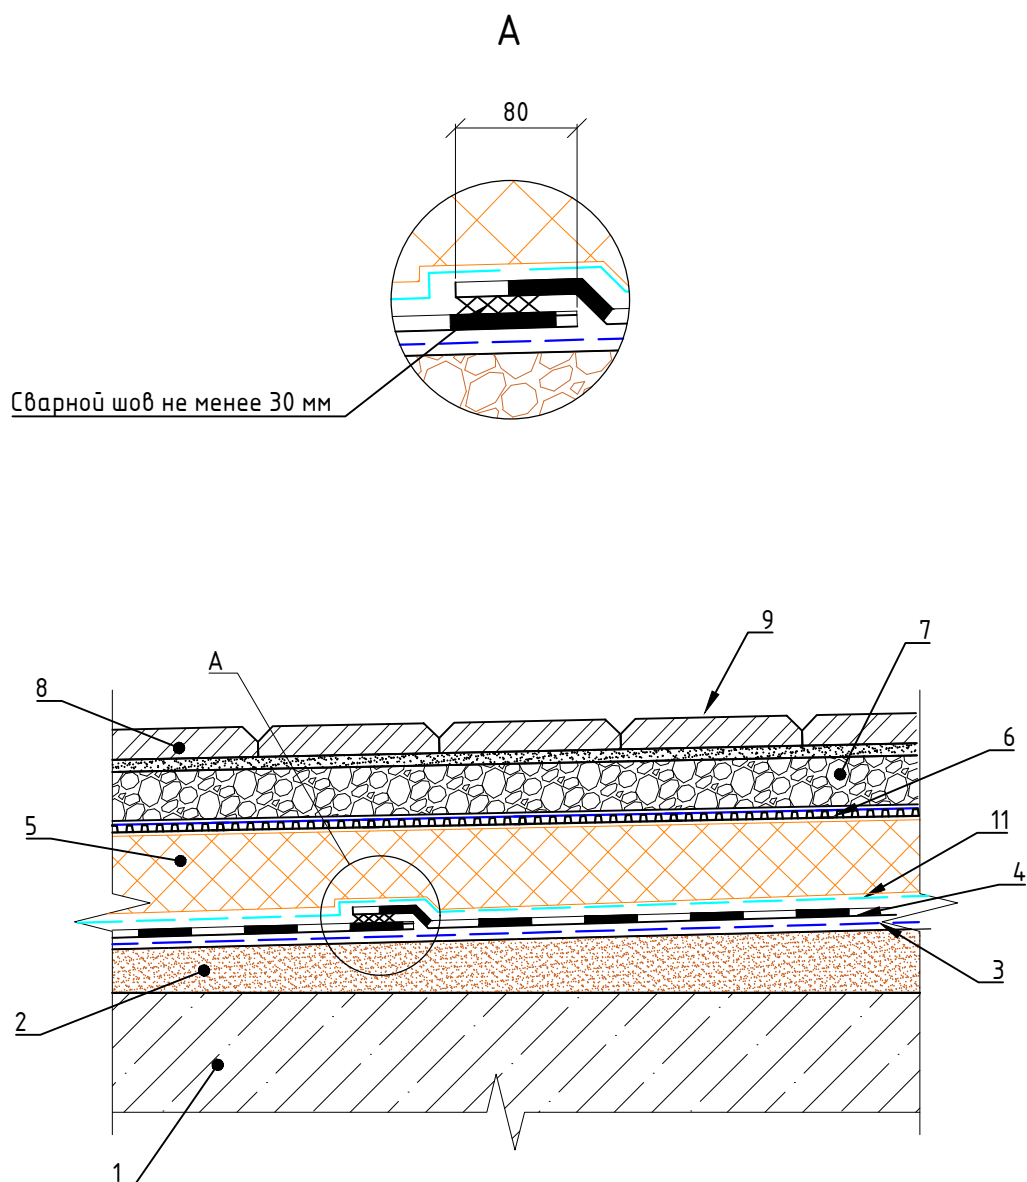

1. Железобетонная плита
2. Уклонообразующий слой из керамзитобетона
3. Геотекстиль Terraisol 300 г/м²
4. Гидроизоляция PLASTFOIL GEO
5. ПЕНОПЛЭКС
6. Мембрана PLASTGUARD GEO
8. Дренажный слой из гравия
9. Цементно-песчаная смесь
10. Тротуарная плитка
11. Геотекстиль Terraisol 150 г/м²

						ИНВЕРС WALK	Лист
Изм.	Кол.уч.	Лист	№ док.	Подп.	Дата		5


Примыкание кровли к парапету под краевую рейку

A

Саморез диаметром 4,8x50мм

Сварной шов не менее 5 мм

Сварной шов не менее 30 мм

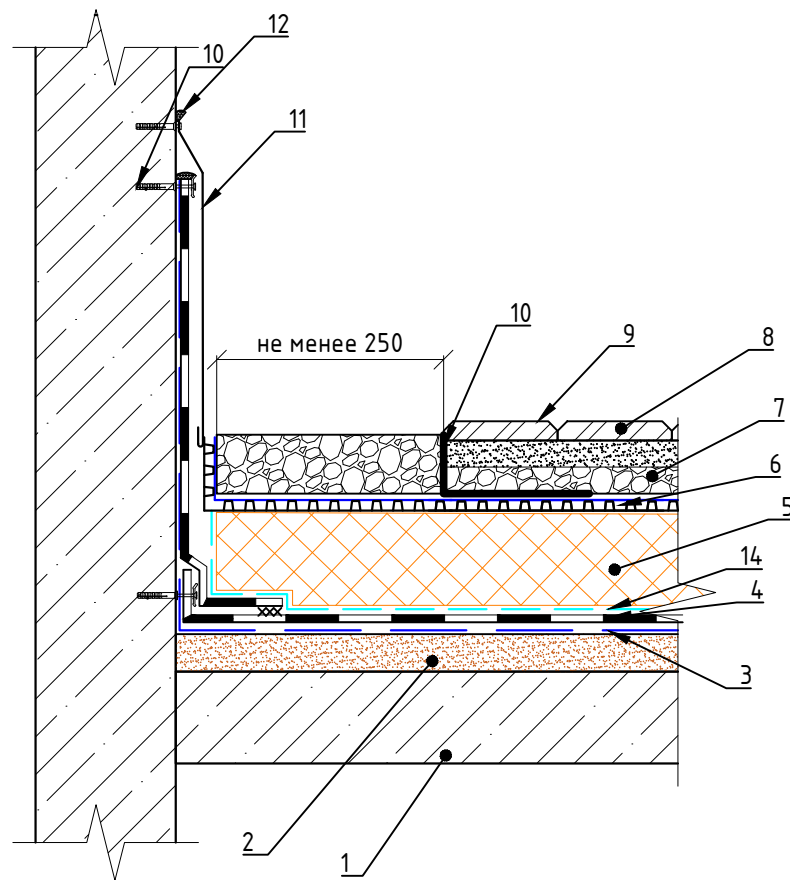

1. Железобетонная плита
2. Уклонообразующий слой из карамзитобетона
3. Геотекстиль Terraisol 300 г/м²
4. Гидроизоляция PLASTFOIL GEO
5. ПЕНОПЛЭКС
6. Мембрана PLASTGUARD GEO
7. Дренажный слой из гравия
8. Цементно-песчаная смесь
9. Тротуарная плитка
10. Уголок профилированный из нержавеющей стали
11. Защитный фартук
12. Полиуретановый герметик
13. Крепежный элемент
14. Геотекстиль Terraisol 150 г/м²

Изм.	Кол.уч.	Лист	№ док.	Подп.	Дата

ИНВЕРС WALK

Лист

6

Формат А4


Примыкание кровли к парапету с оборачиванием

A

Саморез диаметром 4,8x50мм

Сварной шов не менее 5 мм

Сварной шов не менее 30 мм

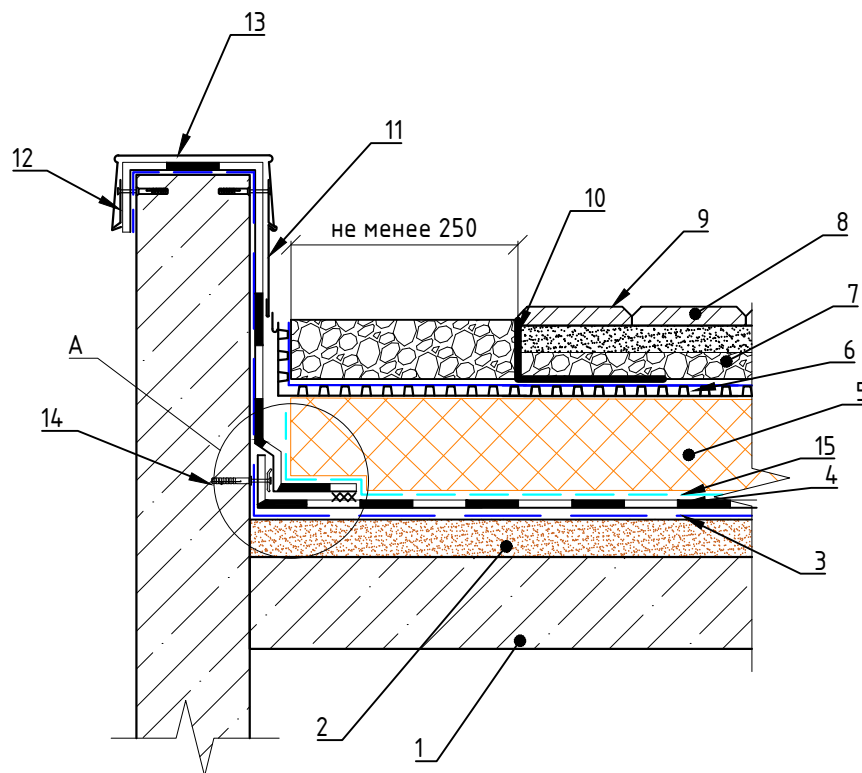

1. Железобетонная плита
2. Уклонообразующий слой из керамзитобетона
3. Геотекстиль Terraisol 300 г/м²
4. Гидроизоляция PLASTFOIL GEO
5. ПЕНОПЛЭКС
6. Мембрана PLASTGUARD GEO
7. Дренажный слой из гравия
8. Цементно-песчаная смесь
9. Тротуарная плитка
10. Уголок профилированный из нержавеющей стали
11. Защитный фартук
12. Кляммер
13. Крышка парапета из оцинкованной стали
14. Крепежный элемент
15. Геотекстиль Terraisol 150 г/м²

Изм.	Кол.уч.	Лист	№ док.	Подп.	Дата


ИНВЕРС WALK

Лист

7

Формат А4


Примыкание кровли к парапету с оборачиванием и приваркой по ПВХ-металлу

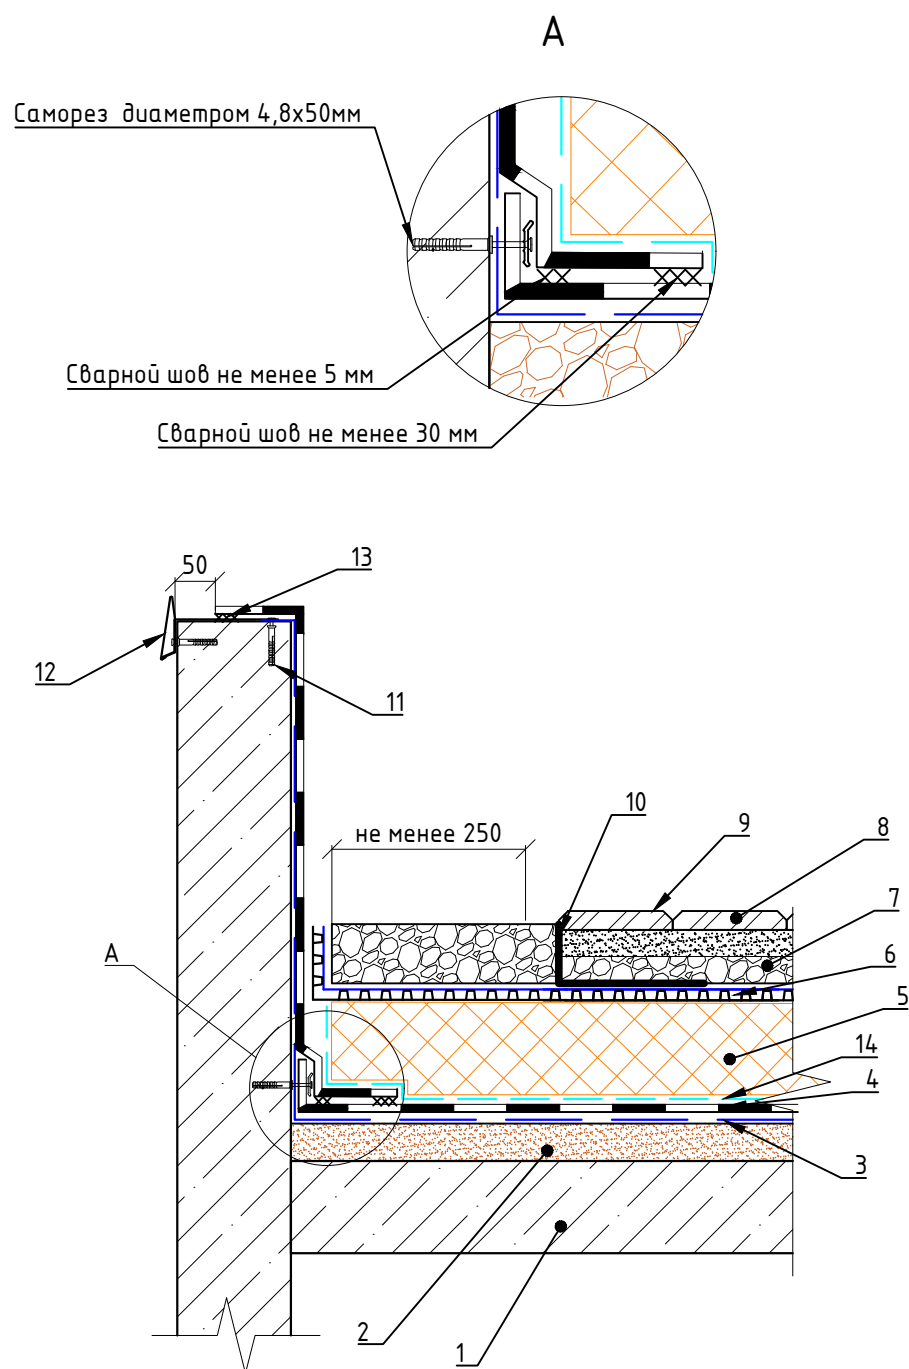

1. Железобетонная плита
2. Уклонообразующий слой из керамзитобетона
3. Геотекстиль Terraisol 300 г/м²
4. Гидроизоляция PLASTFOIL GEO
5. ПЕНОПЛЭКС
6. Мембрана PLASTGUARD GEO
7. Дренажный слой из гравия
8. Цементно-песчаная смесь
9. Тропуарная плитка
10. Уголок профилированный из нержавеющей стали
11. Крепежный элемент
12. Кляммер
13. Сварной шов
14. Геотекстиль Terraisol 150 г/м²

						ИНВЕРС WALK	Лист
Изм.	Кол.уч.	Лист	№ док.	Подп.	Дата		8

Узел примыкания кровли к утепленному парапету Вариант 1

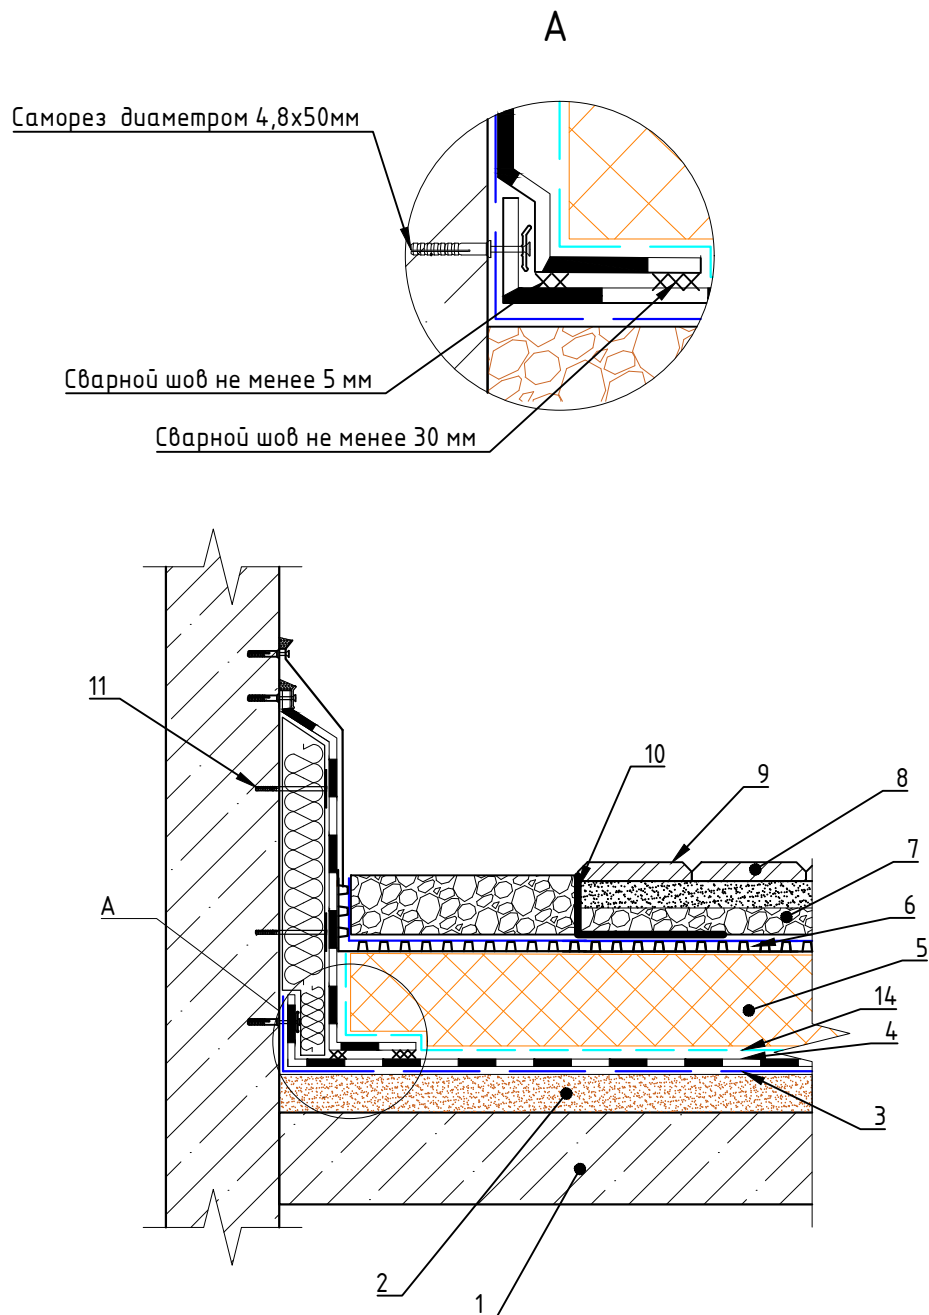

1. Железобетонная плита
2. Уклонообразующий слой из карамзитобетона
3. Геотекстиль Terraisol 300 г/м²
4. Гидроизоляция PLASTFOIL GEO
5. ПЕНОПЛЭКС
6. Мембрана PLASTGUARD GEO
7. Дренажный слой из гравия
8. Цементно-песчаная смесь
9. Тротуарная плитка
10. Уголок профилированный из нержавеющей стали
11. Крепежный элемент
12. Кляммер
13. Сварной шов
14. Геотекстиль Terraisol 150 г/м²

Изм.	Кол.уч	Лист	№ док.	Подп.	Дата


ИНВЕРС WALK

Лист

9

Формат А4


Узел примыкания кровли к утепленному парапету Вариант 2

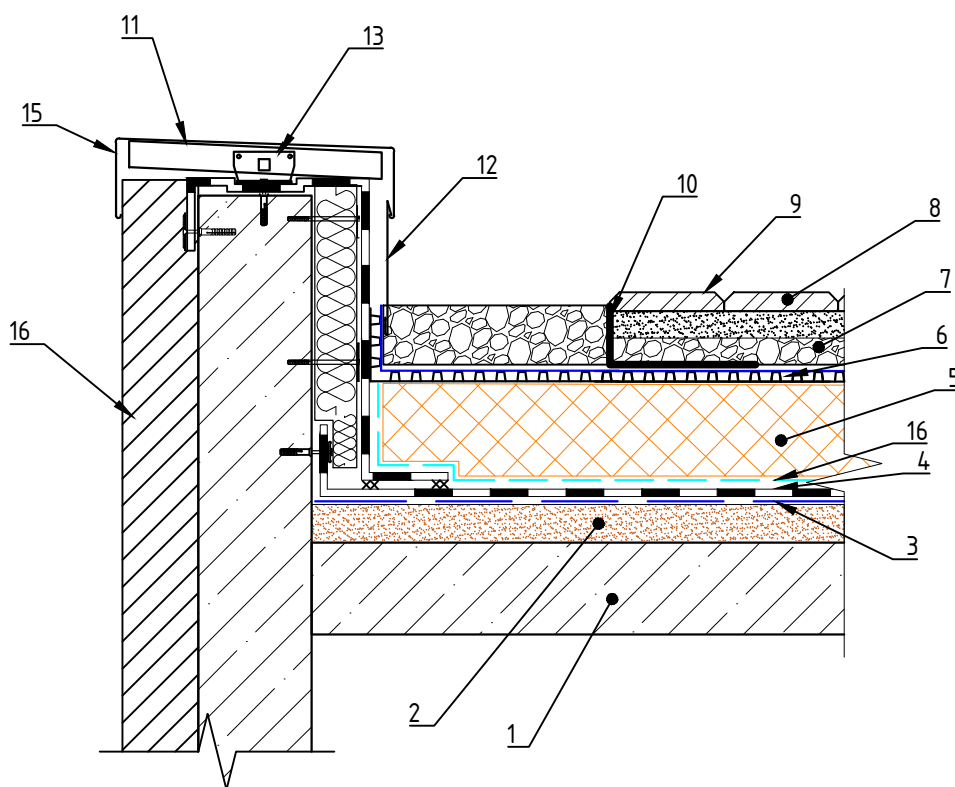

- | | |
|---|---|
| 1. Железобетонная плита | 9. Тротуарная плитка |
| 2. Уклонообразующий слой из керамзитобетона | 10. Уголок профилированный из нержавеющей стали |
| 3. Геотекстиль Terraisol 300 г/м ² | 11. Горизонтальная направляющая |
| 4. Гидроизоляция PLASTFOIL GEO | 12. Защитный фартук |
| 5. ПЕНОПЛЭКС | 13. Опорный кронштейн |
| 6. Мембрана PLASTGUARD GEO | 14. Крепежный элемент |
| 7. Дренажный слой из гравия | 15. Крышка парапета из оцинкованной стали |
| 8. Цементно-песчаная смесь | 16. Геотекстиль Terraisol 150 г/м ² |

						ИНВЕРС WALK	Лист
Изм.	Кол.уч.	Лист	№ док.	Подп.	Дата		10

Узел примыкания к стойке ограждения Вариант 1

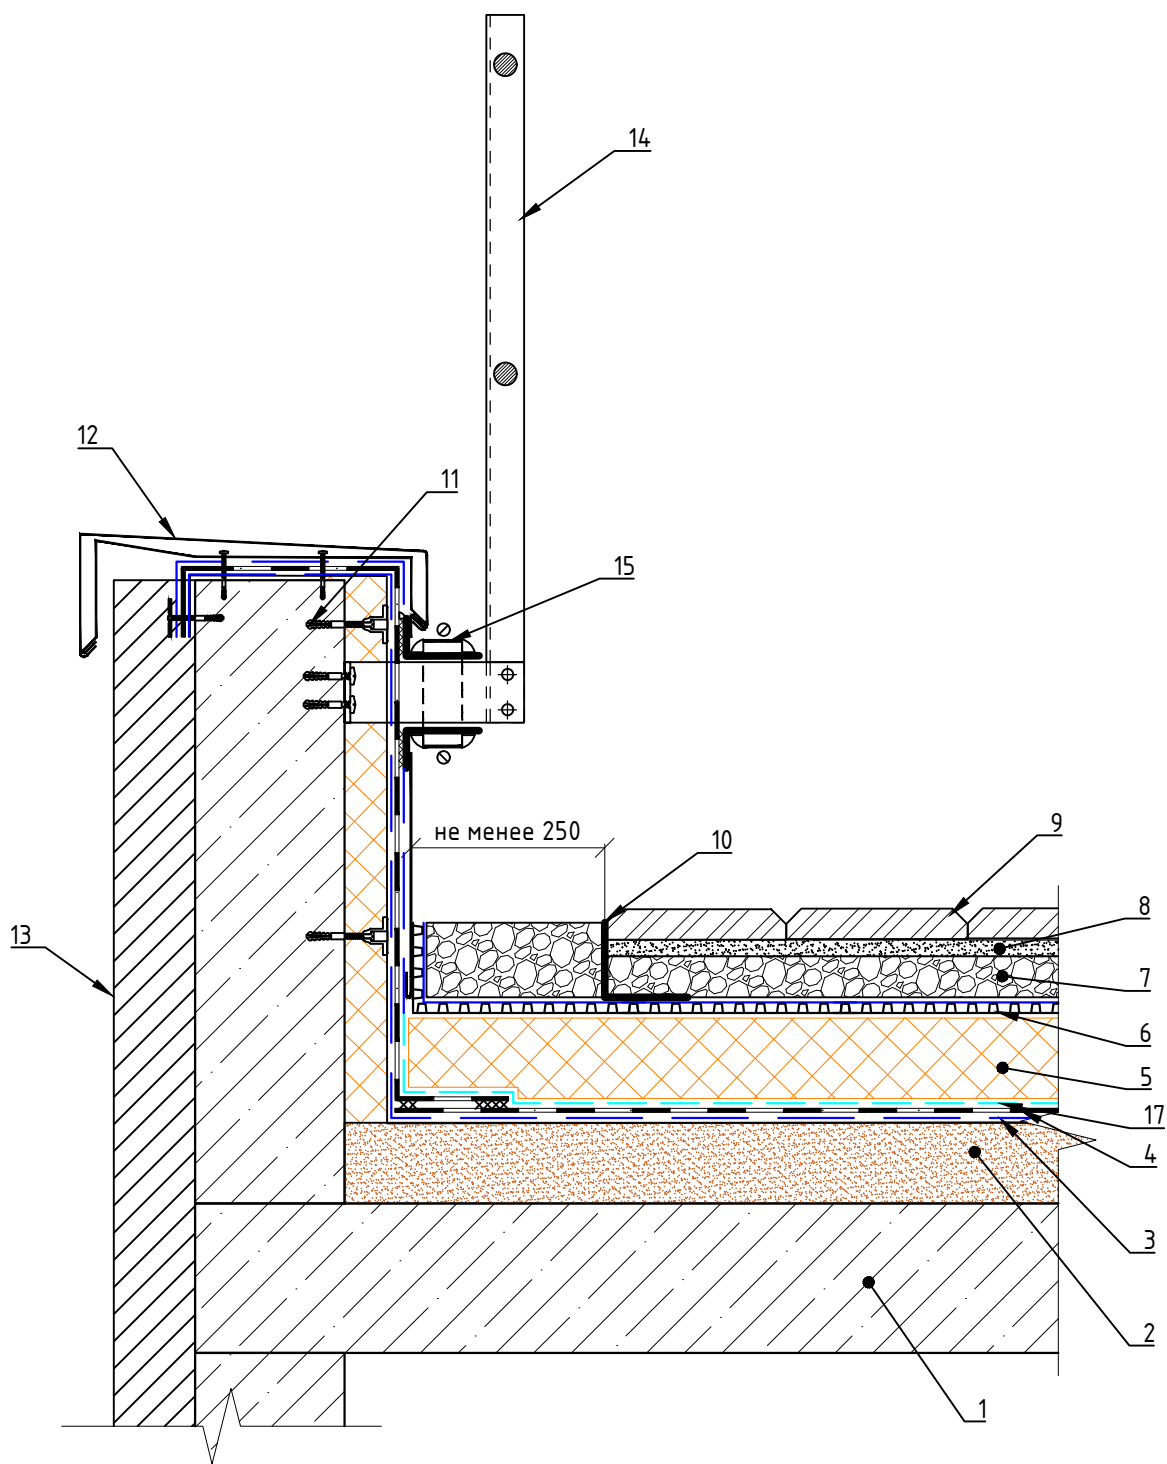

1. Железобетонная плита
2. Уклонообразующий слой из карамзитобетона
3. Геотекстиль Terraisol 300 г/м²
4. Гидроизоляция PLASTFOIL GEO
5. ПЕНОПЛЭКС
6. Мембрана PLASTGUARD GEO
7. Дренажный слой из гравия
8. Цементно-песчаная смесь
9. Тротуарная плитка

10. Уголок профилированный из нержавеющей стали
11. Крепежный элемент
12. Крышка парапета из оцинкованной стали
13. Фасадная система
14. Ограждение кровли
15. Обжимающий металлический хомут
16. Сварной шов
17. Геотекстиль Terraisol 150 г/м²

Изм.	Кол.уч	Лист	№ док.	Подп.	Дата


INHERIT WALK

Луст

11

Формат А4

Узел примыкания к стойке ограждения Вариант 2

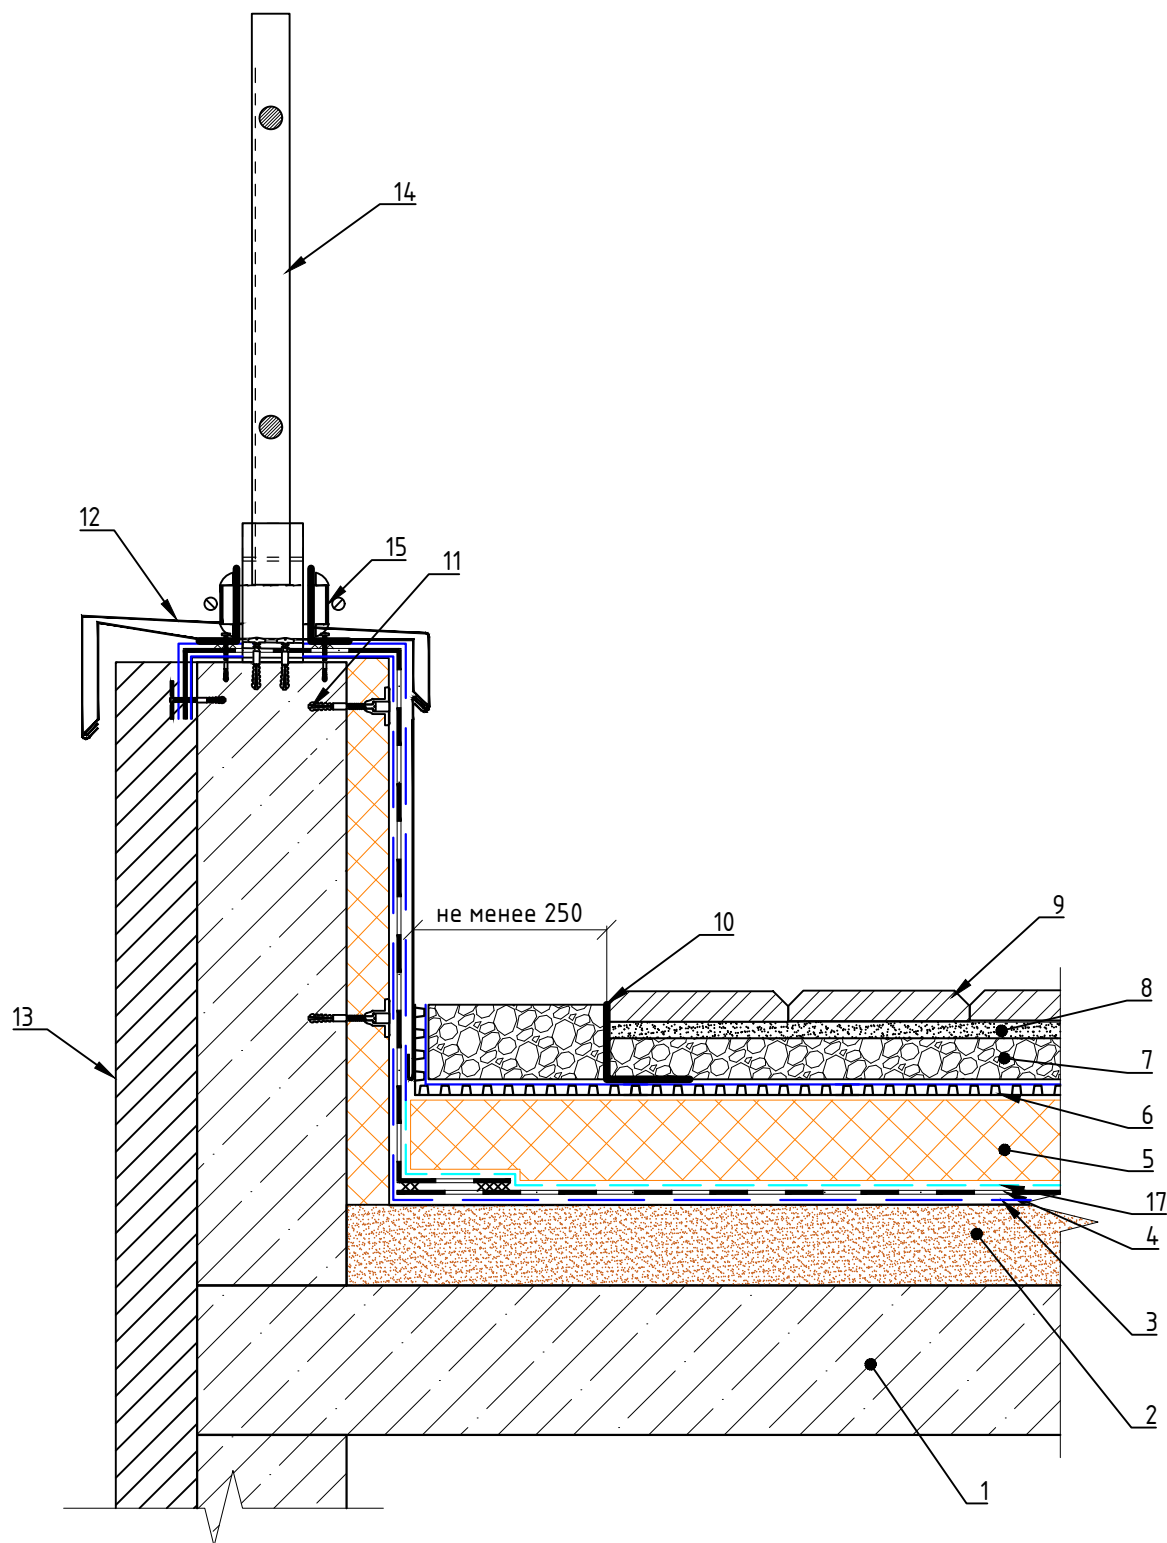

- | | |
|---|---|
| 1. Железобетонная плита | 10. Уголок профилированный из нержавеющей стали |
| 2. Уклонообразующий слой из керамзитобетона | 11. Крепежный элемент |
| 3. Геотекстиль Terraisol 300 г/м ² | 12. Крышка парапета из оцинкованной стали |
| 4. Гидроизоляция PLASTFOIL GEO | 13. Фасадная система |
| 5. ПЕНОПЛЭКС | 14. Ограждение кровли |
| 6. Мембрана PLASTGUARD GEO | 15. Обжимающий металлический хомут |
| 7. Дренажный слой из гравия | 16. Сварной шов |
| 8. Цементно-песчаная смесь | 17. Геотекстиль Terraisol 150 г/м ² |
| 9. Тротуарная плитка | |

Изм.	Кол.уч.	Лист	№ док.	Подп.	Дата


ИНВЕРС WALK

Лист

12

Формат А4


Узел крепления полотен в ендове (1) и в коньке (2)

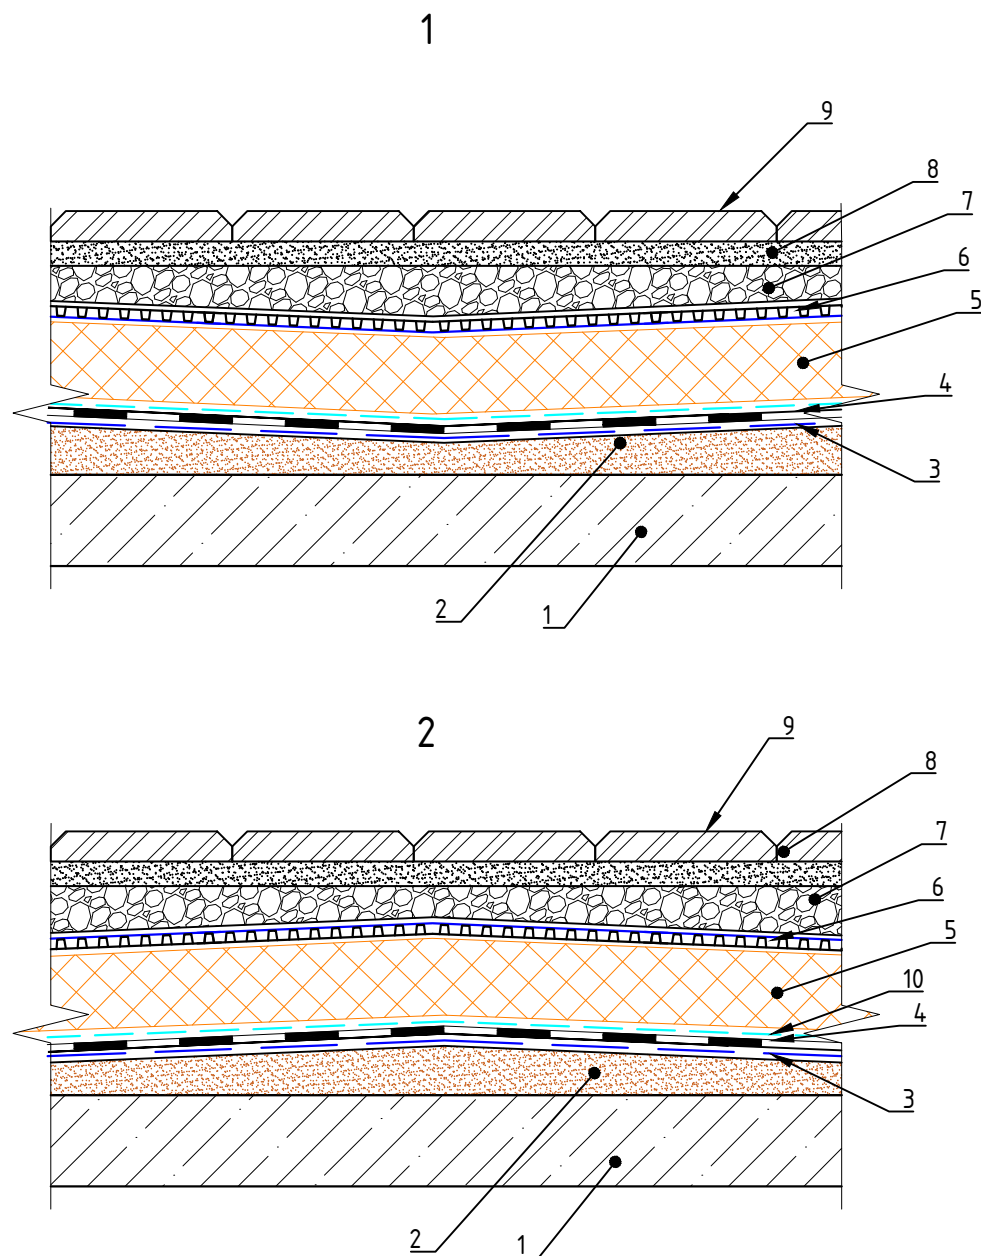

1. Железобетонная плита
2. Уклонообразующий слой из керамзитобетона
3. Геотекстиль Terraisol 300 г/м²
4. Гидроизоляция PLASTFOIL GEO
5. ПЕНОПЛЭКС
6. Мембрана PLASTGUARD GEO
7. Дренажный слой из гравия
8. Цементно-песчаная смесь
9. Тротуарная плитка
10. Геотекстиль Terraisol 150 г/м²

						ИНВЕРС WALK	Лист
Изм.	Кол.уч.	Лист	№ док.	Подп.	Дата		13


Устройство примыкания к зеленой кровле

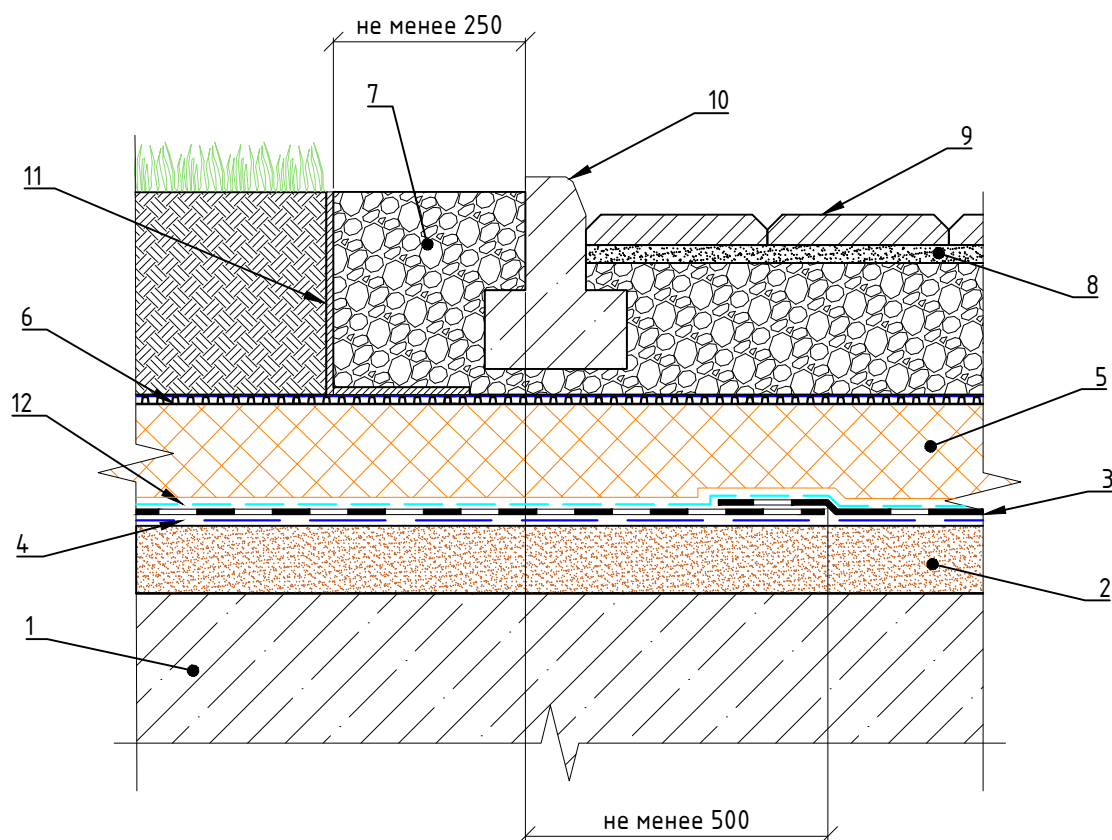

1. Железобетонная плита
2. Уклонообразующий слой из керамзитобетона
3. Геотекстиль Terraisol 300 г/м²
4. Гидроизоляция PLASTFOIL GEO
5. ПЕНОПЛЭКС
6. Мембрана PLASTGUARD GEO
7. Дренажный слой из гравия
8. Цементно-песочная смесь
9. Тротуарная плитка
10. Бордюрный камень
11. Пластиковый профиль
12. Геотекстиль Terraisol 150 г/м²

						ИНВЕРС WALK	Лист
Изм.	Кол.уч.	Лист	№ док.	Подп.	Дата		14


Устройство примыкания к асфальтобетону Вариант 1

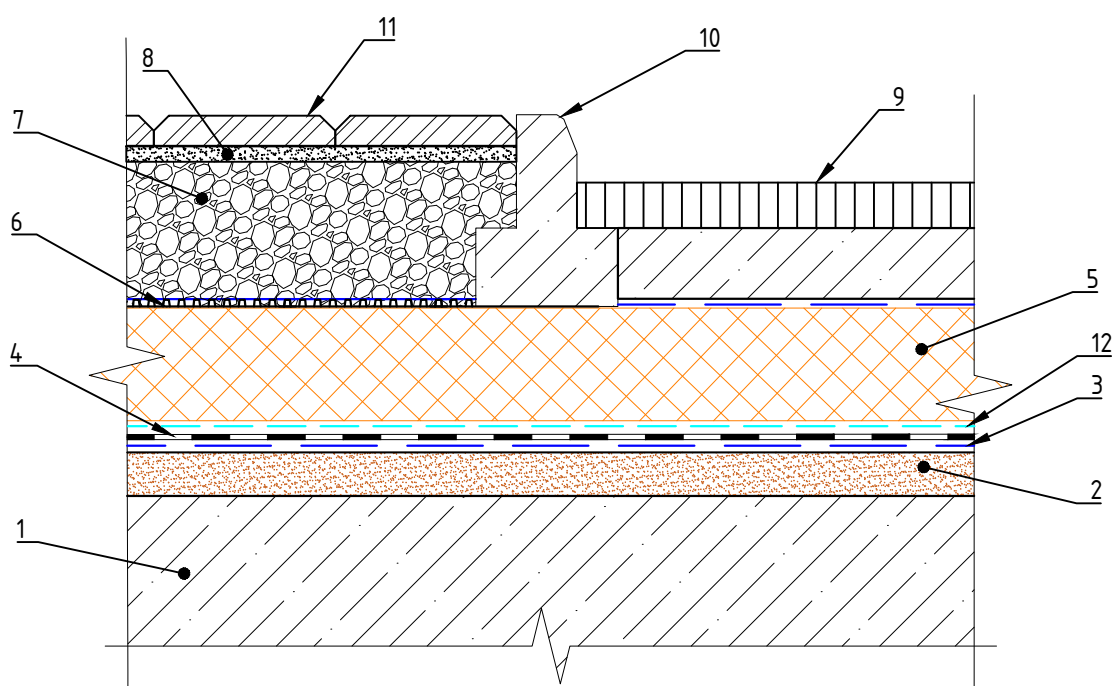

1. Железобетонная плита
2. Уклонообразующий слой из керамзитобетона
3. Геотекстиль Terraisol 300 г/м²
4. Гидроизоляция PLASTOFOIL GEO
5. ПЕНОПЛЭКС
6. Мембрана PLASTGUARD GEO
7. Дренажный слой из гравия
8. Цементно-песочная смесь
9. Кровельная система
10. Бордюрный камень
11. Тротуарная плитка
12. Геотекстиль Terraisol 150 г/м²

						ИНВЕРС WALK	Лист
Изм.	Кол.уч.	Лист	№ док.	Подп.	Дата		15


Устройство примыкания к асфальтобетону Вариант 2

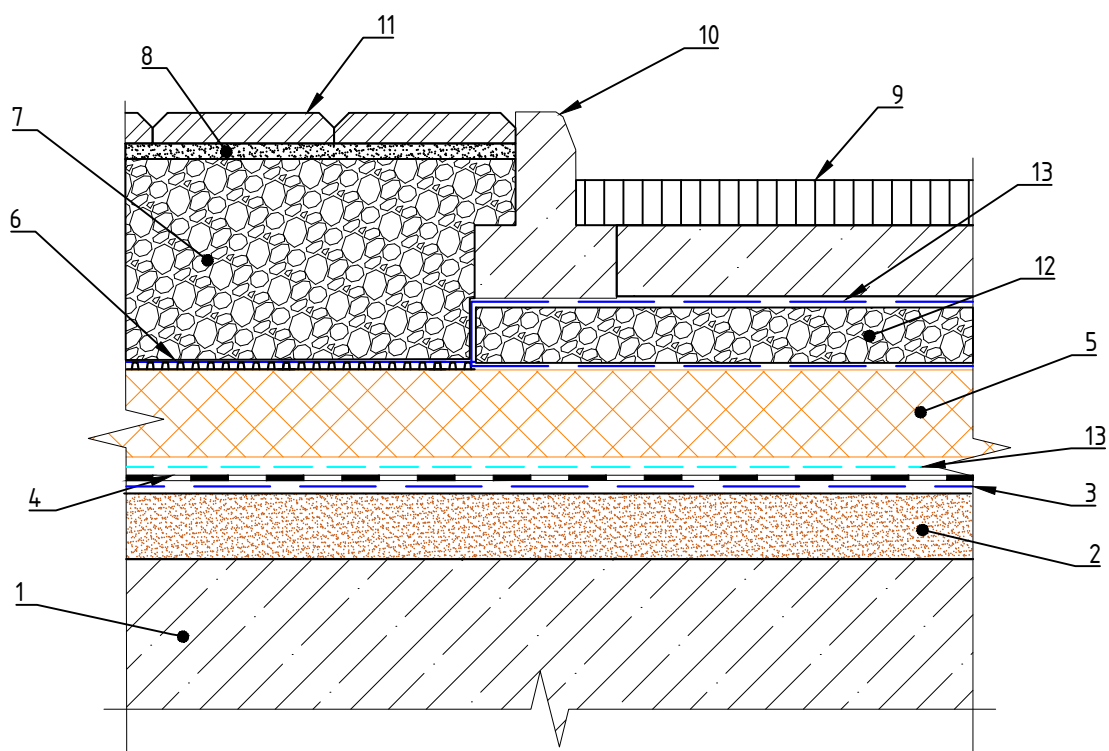

1. Железобетонная плита
2. Уклонообразующий слой из керамзитобетона
3. Геотекстиль Terraisol 300 г/м²
4. Гидроизоляция PLASTOFOIL GEO
5. ПЕНОПЛЭКС
6. Мембрана PLASTGUARD GEO
7. Дренажный слой из гравия
8. Цементно-песочная смесь
9. Кровельная система
10. Бордюрный камень
11. Тротуарная плитка
12. Выравнивающий слой из щебня
13. Геотекстиль Terraisol 150 г/м²

						ИНВЕРС WALK	Лист
Изм.	Кол.уч	Лист	№ док.	Подп.	Дата		16


Узел примыкания кровли к штукатурному фасаду

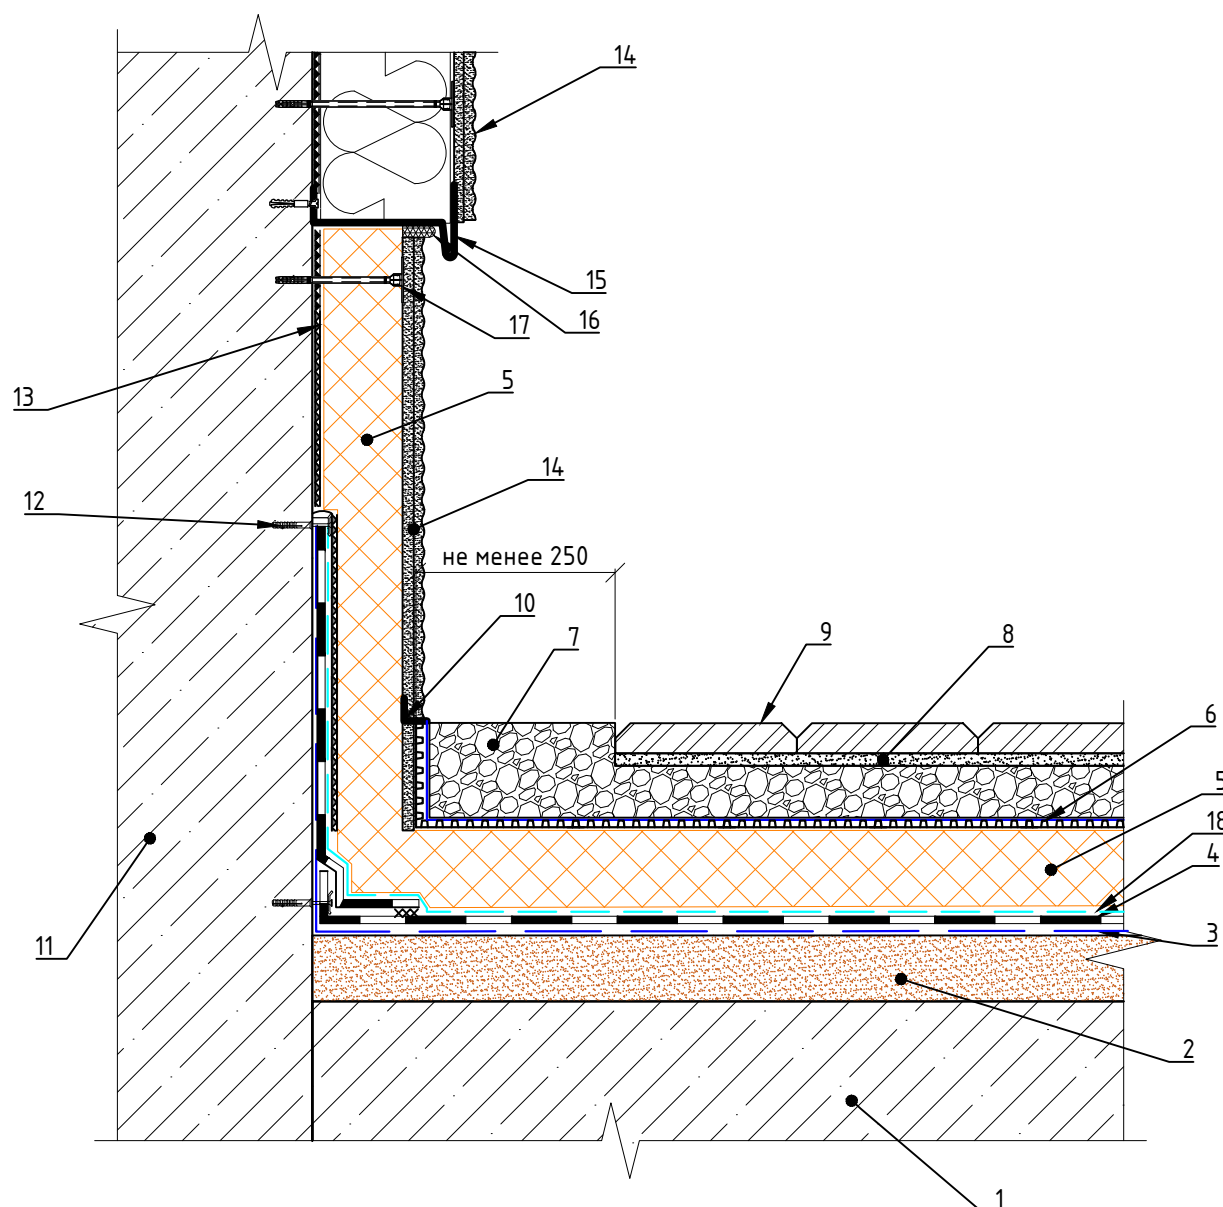

1. Железобетонная плита
2. Уклонообразующий слой из керамзитобетона
3. Геотекстиль Terraisol 300 г/м²
4. Гидроизоляция PLASTOFIL GEO
5. ПЕНОПЛЭКС
6. Мембрана PLASTGUARD GEO
7. Дренажный слой из гравия
8. Цементно-песочная смесь
9. Тротуарная плитка
10. Угловой ПВХ профиль
11. Железобетонная стена
12. Остроконечный саморез с анкерным элементом
13. Штукатурно-клеевой слой
14. Декоративная штукатурка
15. Оцинкованный профиль
16. Мастика
17. Анкер с тарельчатым дюбелем
18. Геотекстиль Terraisol 150 г/м²

						ИНВЕРС WALK	Лист
Изм.	Кол.уч.	Лист	№ док.	Подп.	Дата		17


Узел примыкания кровли к вентилируемому фасаду

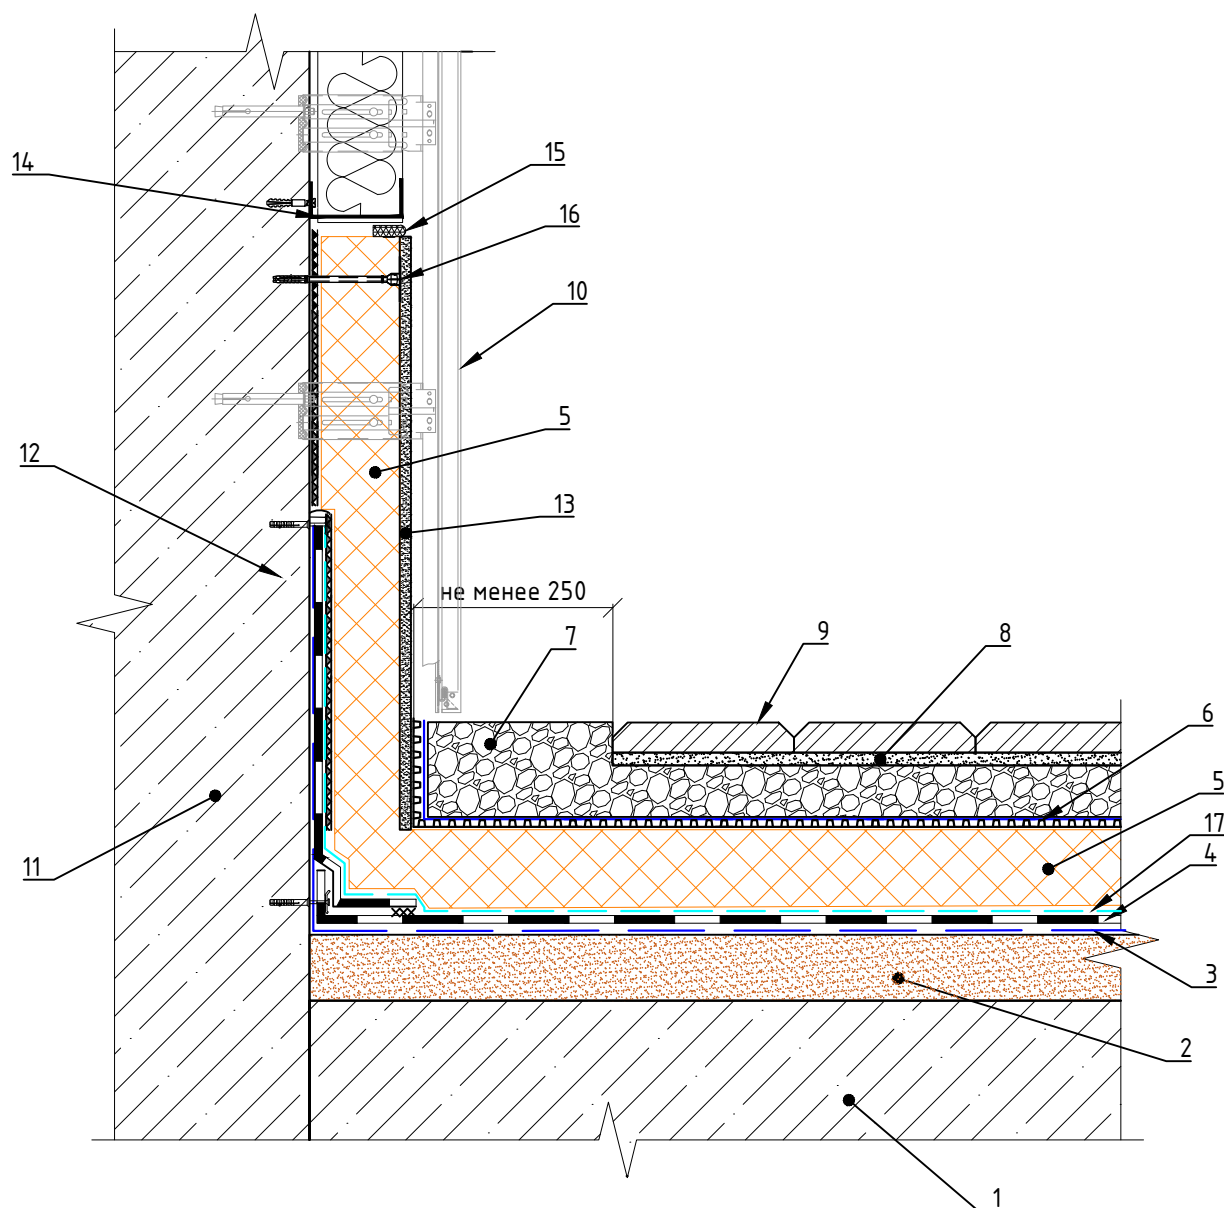

1. Железобетонная плита
2. Уклонообразующий слой из керамзитобетона
3. Геотекстиль Terraisol 300 г/м²
4. Гидроизоляция PLASTOFOIL GEO
5. ПЕНОПЛЭКС
6. Мембрана PLASTGUARD GEO
7. Дренажный слой из гравия
8. Цементно-песочная смесь
9. Тротуарная плитка
10. Система вентилируемого фасада
11. Железобетонная стена
12. Остроконечный саморез с анкерным элементом
13. Слой штукатурной смеси
14. Оцинкованный профиль
15. Мастика
16. Анкер с тарельчатым дюбелем
17. Геотекстиль Terraisol 150 г/м²

						ИНВЕРС WALK	Лист
Изм.	Кол.уч	Лист	№ док.	Подп.	Дата		18


Узел примыкания к оконному проему

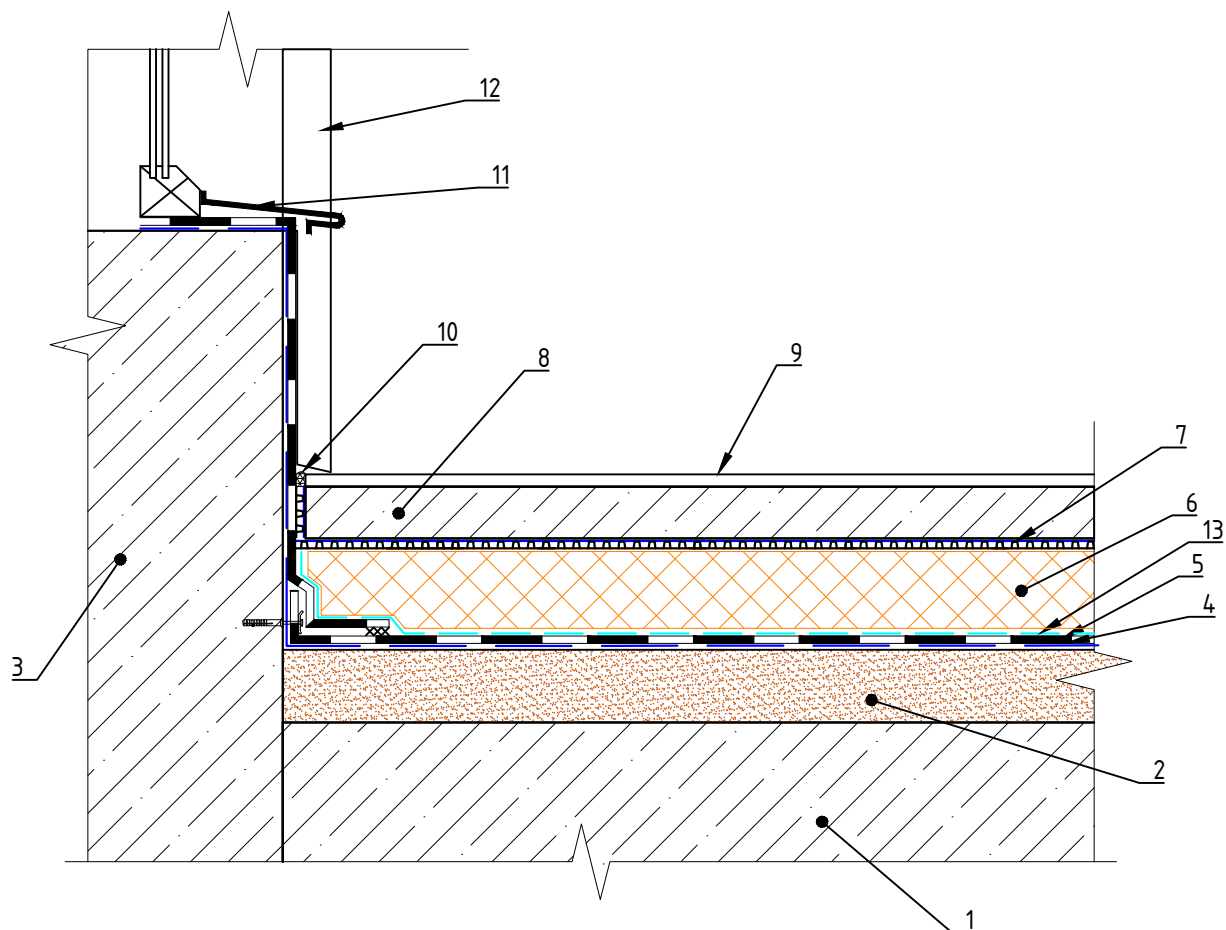

1. Железобетонная плита
2. Уклонообразующий слой из керамзитобетона
3. Стена
4. Гидроизоляция PLASTOFIL GEO
5. Геотекстиль Terraisol 300 г/м²
6. ПЕНОПЛЭКС
7. Мембрана PLASTGUARD GEO
8. Железобетонная плита
9. Дорожное покрытие
10. Мастика
11. Металлический отлиф
12. Фасадная система
13. Геотекстиль Terraisol 150 г/м²

						ИНВЕРС WALK	Лист
Изм.	Кол.уч.	Лист	№ док.	Подп.	Дата		19

Узел примыкания к дверному проему

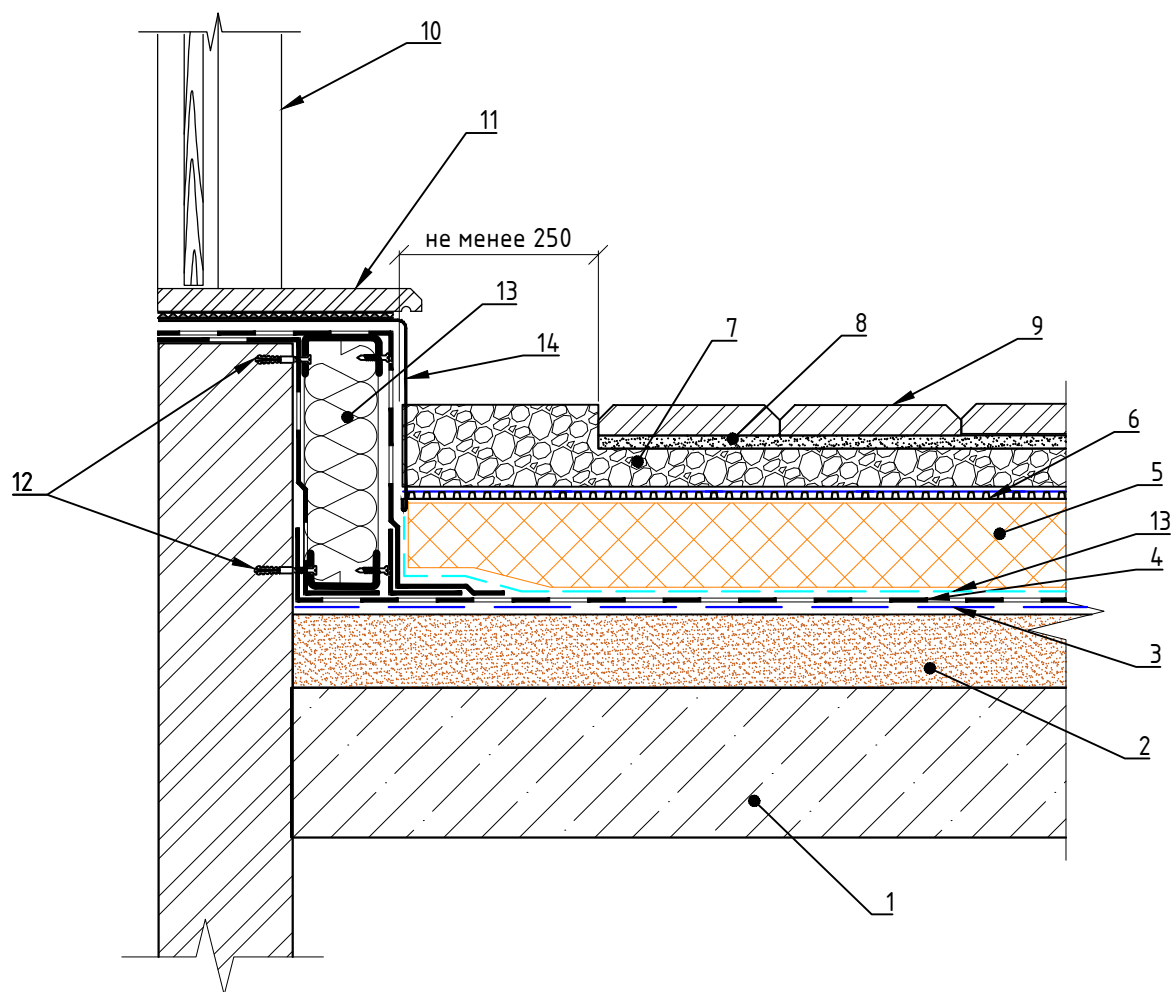

1. Железобетонная плита
2. Уклонообразующий слой из керамзитобетона
3. Геотекстиль Terraisol 300 г/м²
4. Гидроизоляция PLASTOFOIL GEO
5. ПЕНОПЛЭКС
6. Мембрана PLASTGUARD GEO
7. Дренажный слой из гравия
8. Цементно-песочная смесь
9. Тротуарная плитка
10. Дверной блок
11. Плита порога
12. Остроконечный саморез с анкерным элементом
13. Минеральная вата
12. ПВХ панель
13. Геотекстиль Terraisol 150 г/м²

Изм.	Кол.уч	Лист	№ док.	Подп.	Дата


ИНВЕРС WALK

Лист

20

Формат А4


Узел примыкания к зенитному фонарю

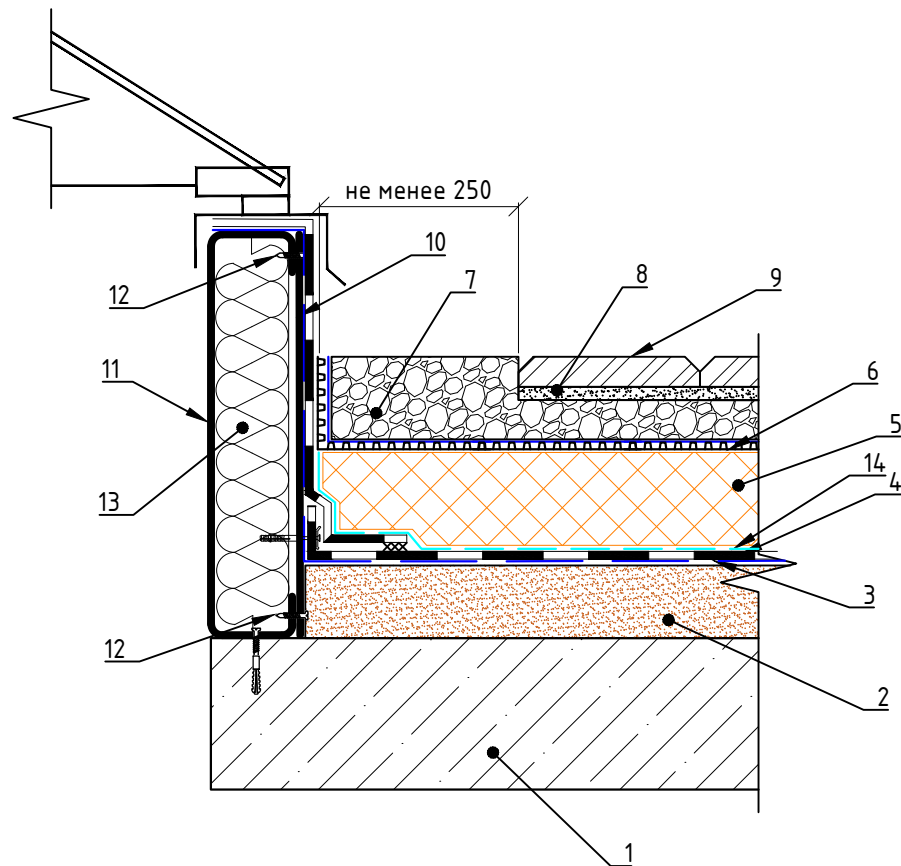

1. Железобетонная плита
2. Уклонообразующий слой из керамзитобетона
3. Геотекстиль Terraisol 300 г/м²
4. Гидроизоляция PLASTOFOIL GEO
5. ПЕНОПЛЭКС
6. Мембрана PLASTGUARD GEO
7. Дренажный слой из гравия
8. Цементно-песочная смесь
9. Тротуарная плитка
10. Цементно-стружчатая плита
11. Профиль из оцинкованной стали
12. Остроконечный саморез с анкерным элементом
13. Минеральная вата
14. Геотекстиль Terraisol 150 г/м²

						ИНВЕРС WALK	Лист
Изм.	Кол.уч.	Лист	№ док.	Подп.	Дата		21


Узел устройства молниезащиты Вариант 1

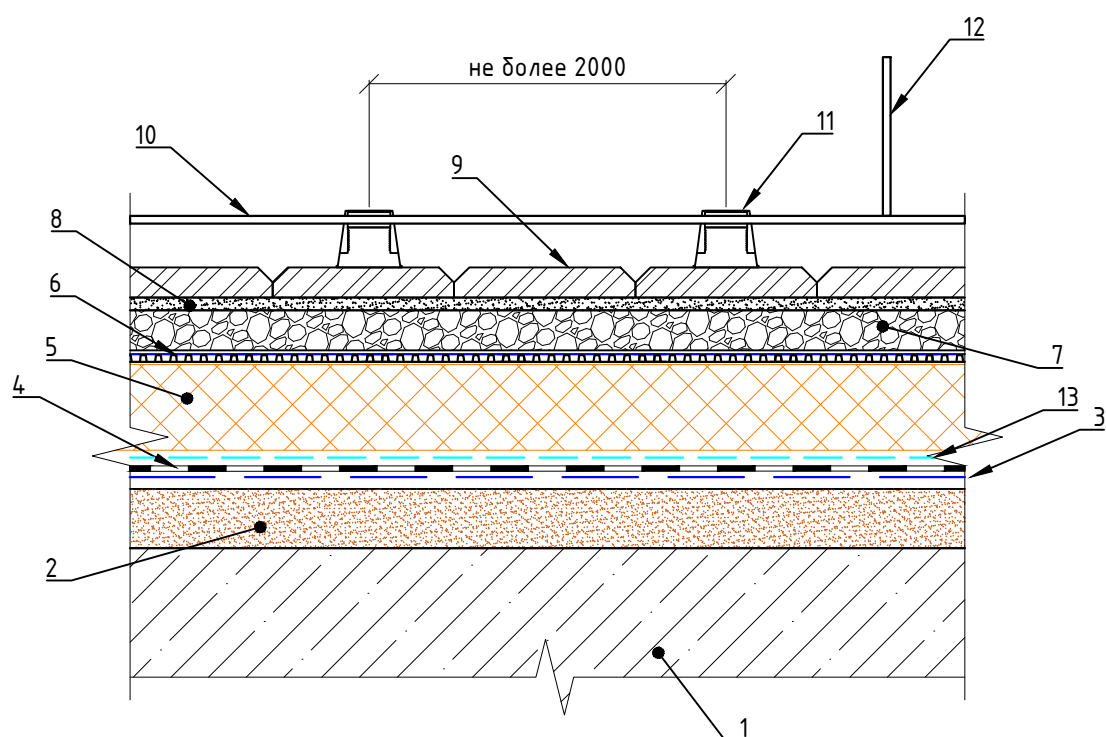

1. Железобетонная плита
2. Уклонообразующий слой из керамзитобетона
3. Геотекстиль Terraisol 300 г/м²
4. Гидроизоляция PLASTOFOIL GEO
5. ПЕНОПЛЭКС
6. Мембрана PLASTGUARD GEO
7. Дренажный слой из гравия
8. Цементно-песочная смесь
9. Тротуарная плитка
10. Металлическая сетка молниеотвода
11. Держатели молниеотвода
12. Уход к молниеприемнику
13. Геотекстиль Terraisol 150 г/м²

						ИНВЕРС WALK	Лист
Изм.	Кол.уч.	Лист	№ док.	Подп.	Дата		22

Узел устройства молниезащиты Вариант 2

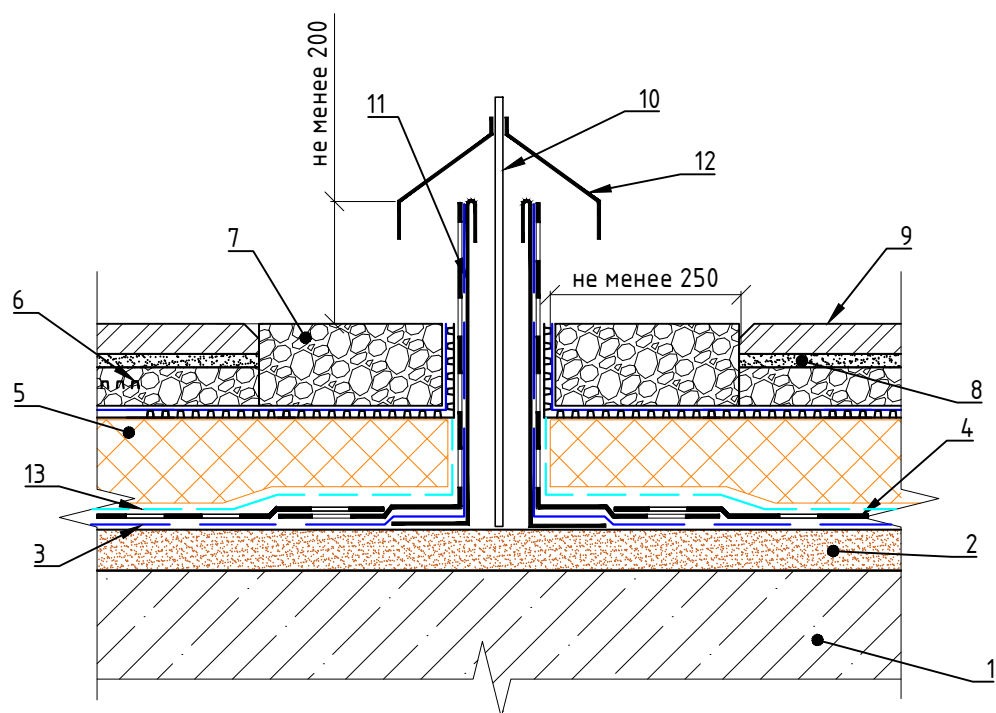


1. Железобетонная плита
2. Уклонообразующий слой из керамзитобетона
3. Геотекстиль Terraisol 300 г/м²
4. Гидроизоляция PLASTOFOIL GEO
5. ПЕНОПЛЭКС
6. Мембрана PLASTGUARD GEO
7. Дренажный слой из гравия
8. Цементно-песочная смесь
9. Тротуарная плитка
10. Молниеотвод
11. Водонепроницаемый стакан
12. Юбка из оцинкованной стали
13. Геотекстиль Terraisol 150 г/м²

						ИНВЕРС WALK	Лист
Изм.	Кол.уч.	Лист	№ док.	Подп.	Дата		23


9. Тротуарная плитка
10. Уголок профилированный из нержавеющей стали
11. Герметик полиуретановый
12. Хомут
13. Металлическая загнутая труба
14. Кабель
15. Сварной шов
16. Крепежный элемент
17. Геотекстиль Terraisol 150 г/м²

Узел примыкания кровли к трубе

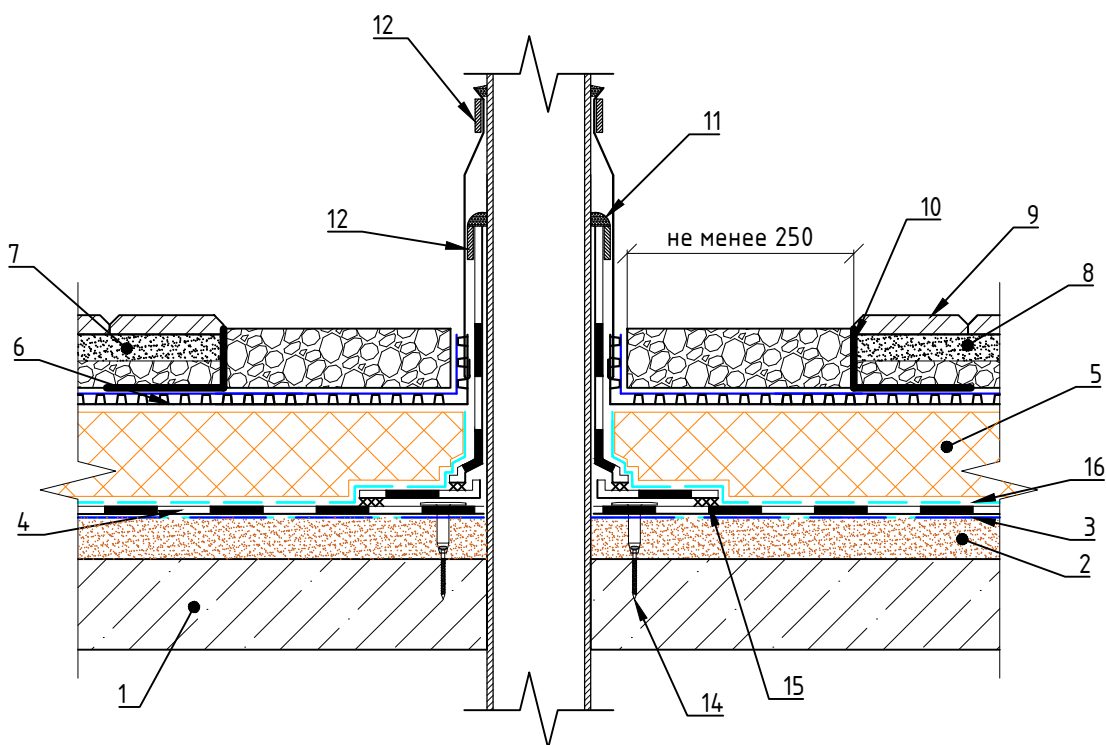

1. Железобетонная плита
2. Уклонообразующий слой из карамзитобетона
3. Геотекстиль Terraisol 300 г/м²
4. Гидроизоляция PLASTFOIL GEO
5. ПЕНОПЛЭКС
6. Мембрана PLASTGUARD GEO
7. Дренажный слой из гравия
8. Цементно-песчаная смесь
9. Тротуарная плитка
10. Уголок профилированный из нержавеющей стали
11. Герметик полиуретановый
12. Хомут
13. Защитный фартук
14. Крепежный элемент
15. Сварной шов
16. Геотекстиль Terraisol 150 г/м²

Переход гидроизоляционного покрытия со стены на плиту покрытия

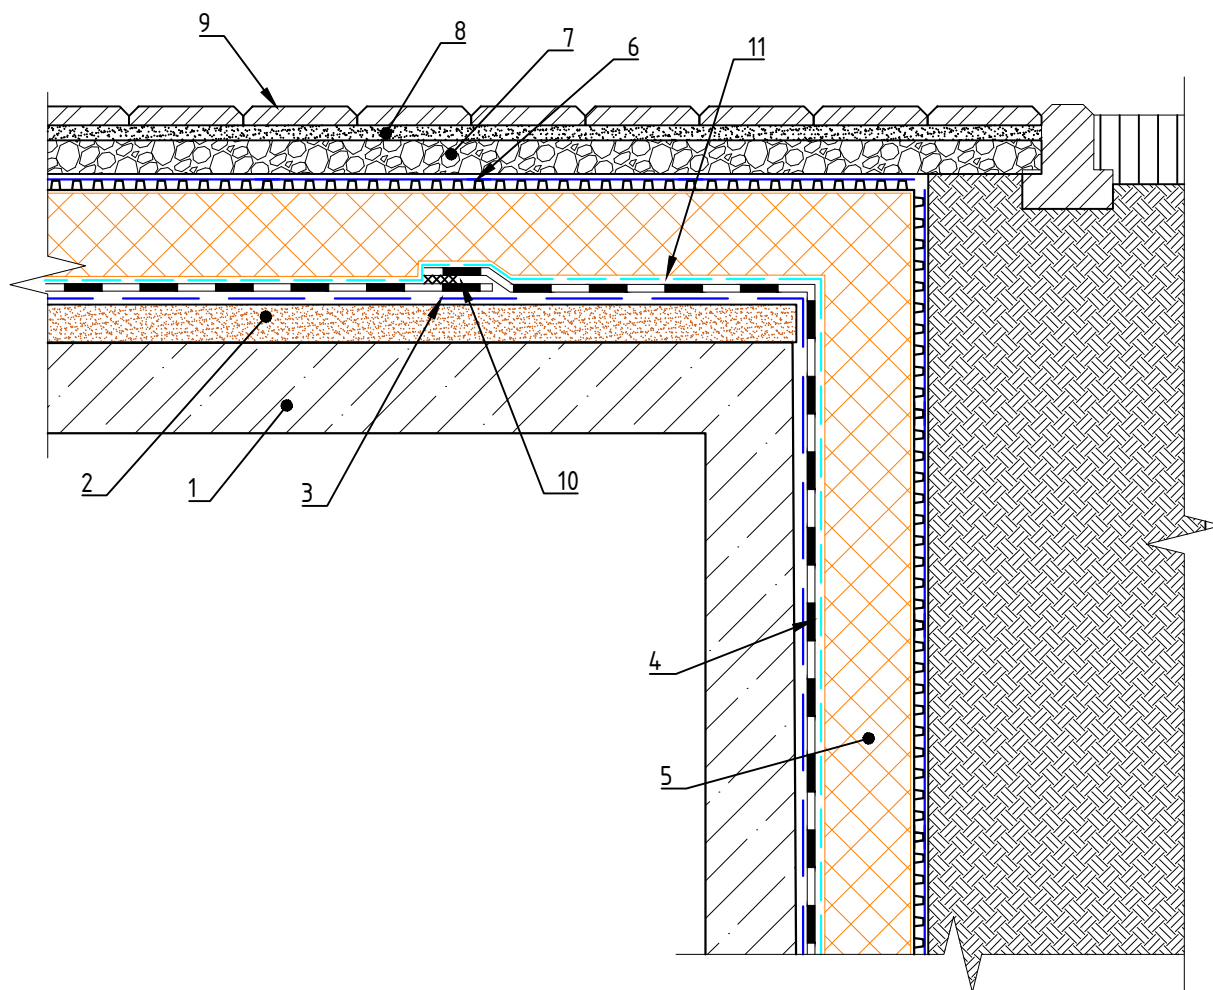

1. Железобетонная плита
2. Уклонообразующий слой из карамзитобетона
3. Геотекстиль Terraisol 300 г/м²
4. Гидроизоляция PLASTFOIL GEO
5. ПЕНОПЛЭКС
6. Мембрана PLASTGUARD GEO
7. Дренажный слой из гравия
8. Цементно-песчаная смесь
9. Тротуарная плитка
10. Сварной шов
11. Геотекстиль Terraisol 150 г/м²

Изм.	Кол.уч.	Лист	№ док.	Подп.	Дата


ИНВЕРС WALK

Лист

26

Формат А4

Узел примыкания кровли к водосточной воронке Вариант 1

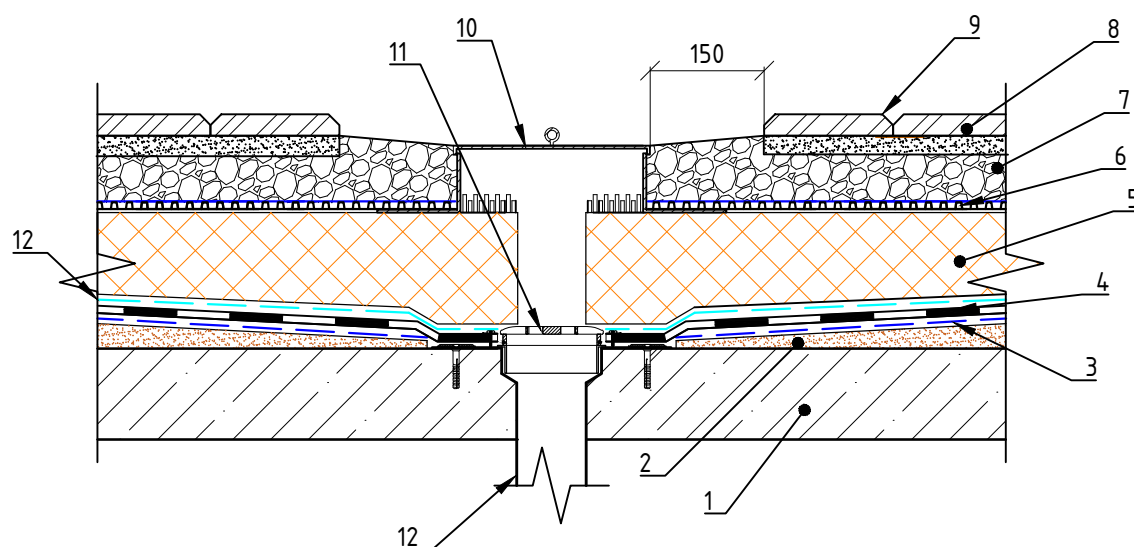


1. Железобетонная плита
2. Уклонообразующий слой из карамзитобетона
3. Геотекстиль Terraisol 300 г/м² Гидроизоляция PLASTFOIL GEO
4. ПЕНОПЛЭКС
5. Мембрана PLASTGUARD GEO
6. Дренажный слой из гравия
7. Цементно-песчаная смесь
8. Тротуарная плитка
9. Инспекционный колодец
10. Плоский листоуловитель
11. Воронка водоприемная
12. Геотекстиль Terraisol 150 г/м²

						ИНВЕРС WALK	Лист
Изм.	Кол.уч.	Лист	№ док.	Подп.	Дата		27

Формат А4


Узел примыкания кровли к водосточной воронке Вариант 2

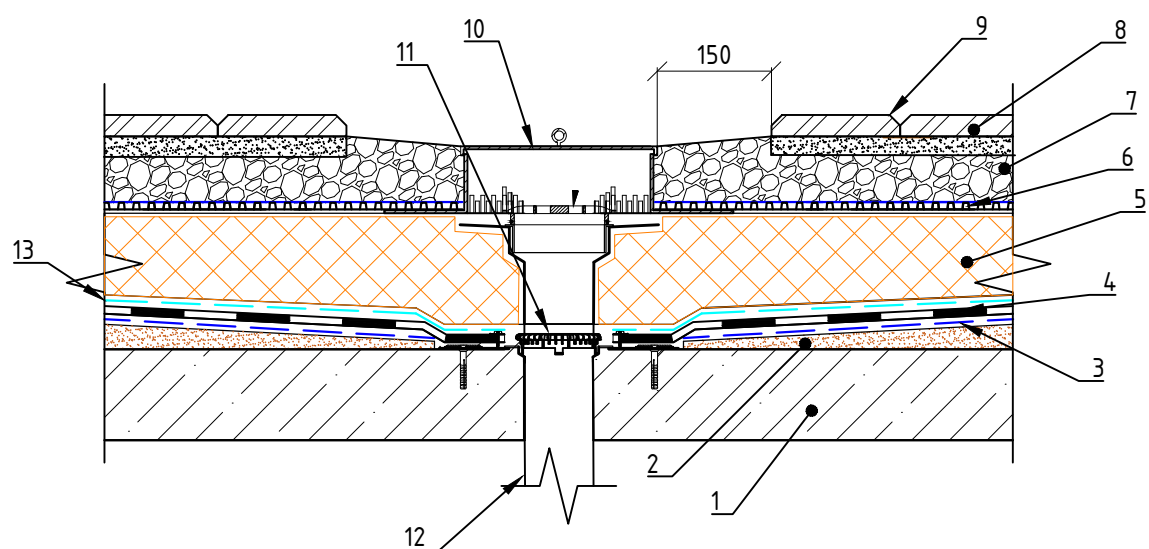

1. Железобетонная плита
2. Уклонообразующий слой из керамзитобетона
3. Геотекстиль Terraisol 300 г/м²
4. Гидроизоляция PLASTFOIL GEO
5. ПЕНОПЛЭКС
6. Мембрана PLASTGUARD GEO
7. Дренажный слой из гравия
8. Цементно-песчаная смесь
9. Тротуарная плитка
10. Инспекционный колодец
11. Дренажное кольцо
12. Воронка водоприемная
13. Геотекстиль Terraisol 150 г/м²

						ИНВЕРС WALK	Лист
Изм.	Кол.уч.	Лист	№ док.	Подп.	Дата		28


Узел примыкания кровли к парапетной воронке

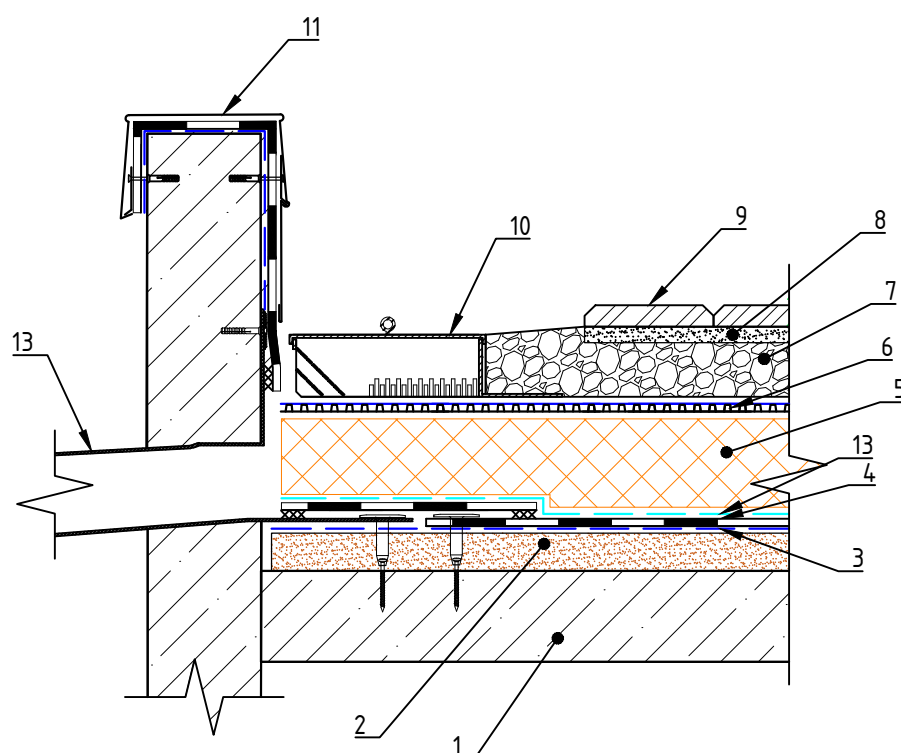

1. Железобетонная плита
2. Уклонообразующий слой из керамзитобетона
3. Геотекстиль Terraisol 300 г/м²
4. Гидроизоляция PLASTFOIL GEO
5. ПЕНОПЛЭКС
6. Мембрана PLASTGUARD GEO
7. Дренажный слой из гравия
8. Цементно-песчаная смесь
9. Тротуарная плитка
10. Инспекционный колодец
11. Кляммер
12. Парапетная воронка
13. Геотекстиль Terraisol 150 г/м²

						ИНВЕРС WALK	Лист
Изм.	Кол.уч.	Лист	№ док.	Подп.	Дата		29


Узел устройства деформационного шва Вариант 1

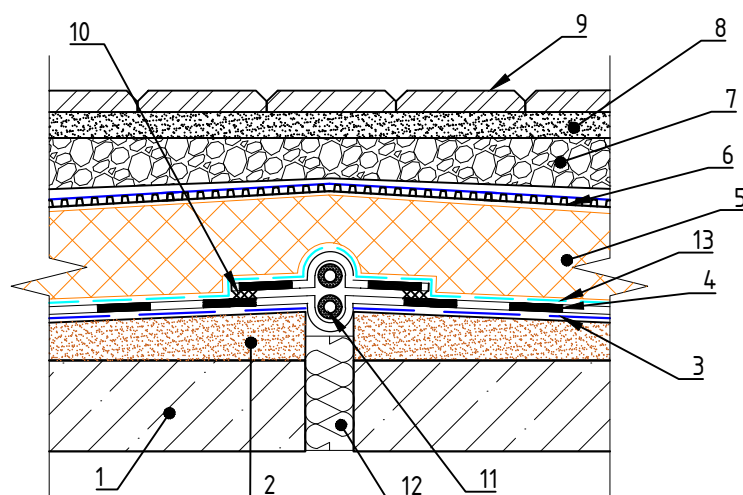

1. Железобетонная плита
2. Уклонообразующий слой из керамзитобетона
3. Геотекстиль Terraisol 300 г/м²
4. Гидроизоляция PLASTFOIL GEO
5. ПЕНОПЛЭКС
6. Мембрана PLASTGUARD GEO
7. Дренажный слой из гравия
8. Цементно-песчаная смесь
9. Тротуарная плитка
10. Сварной шов
11. Валик из вспененного полиэтилена
12. Заполнитель негорючим утеплителем
13. Геотекстиль Terraisol 150 г/м²

						ИНВЕРС WALK	Лист
Изм.	Кол.уч.	Лист	№ док.	Подп.	Дата		30


Узел устройства деформационного шва Вариант 2

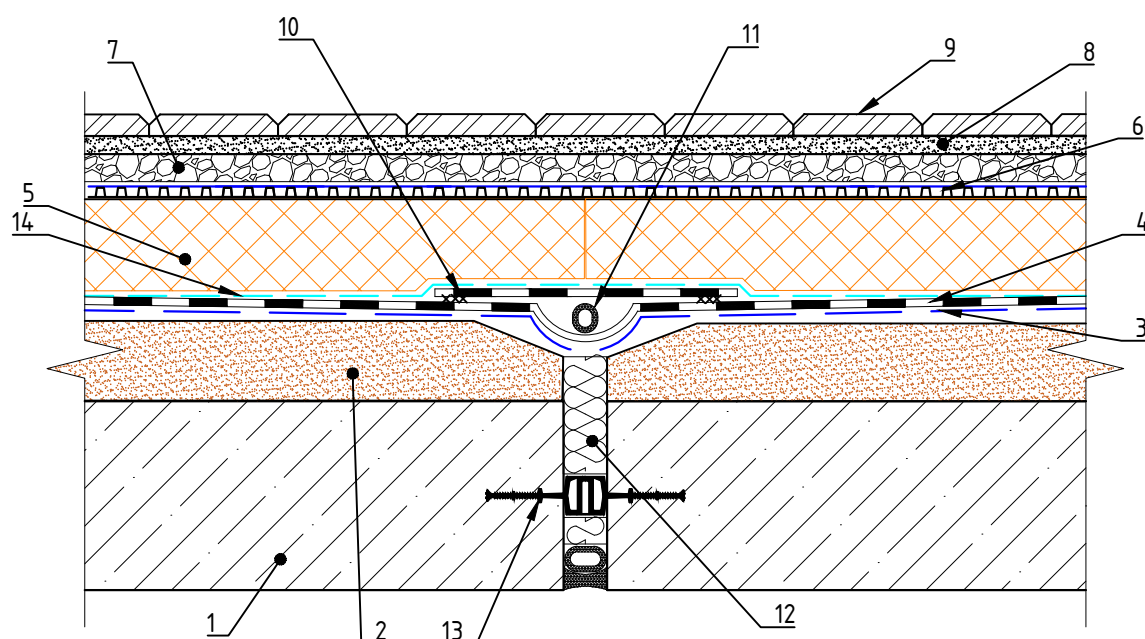

1. Железобетонная плита
2. Уклонообразующий слой из карамзитобетона
3. Геотекстиль Terraisol 300 г/м²
4. Гидроизоляция PLASTFOIL GEO
5. ПЕНОПЛЭКС
6. Мембрана PLASTGUARD GEO
7. Дренажный слой из гравия
8. Цементно-песчаная смесь
9. Тротуарная плитка
10. Сварной шов
11. Валик из вспененного полиэтилена
12. Заполнитель негорючим утеплителем
13. Гидрошпонка
14. Геотекстиль Terraisol 150 г/м²

						ИНВЕРС WALK	Лист
Изм.	Кол.уч	Лист	№ док.	Подп.	Дата		31

Узел устройства деформационного шва Вариант 3

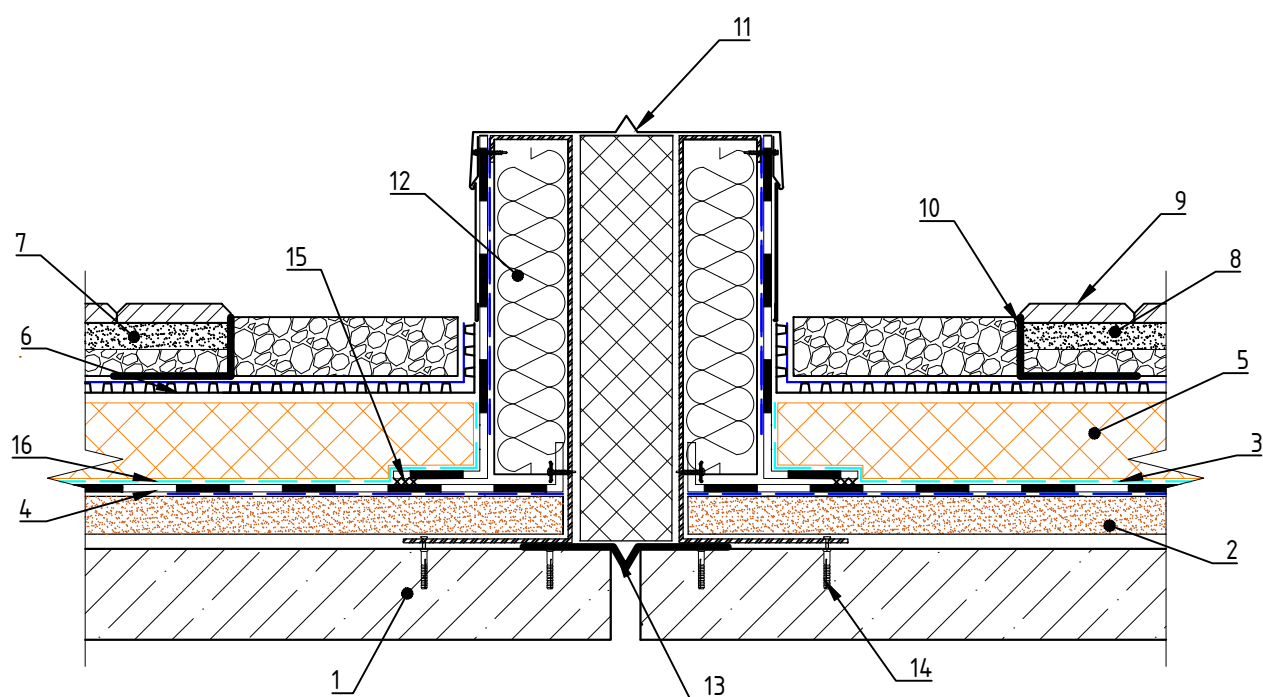


1. Железобетонная плита
2. Уклонообразующий слой из карамзитобетона
3. Геотекстиль Terraisol 300 г/м²
4. Гидроизоляция PIASTFOIL GEO
5. ПЕНОПЛЭКС
6. Мембрана PLASTGUARD GEO
7. Дренажный слой из гравия
8. Цементно-песчаная смесь

9. Тротуарная плитка
10. Уголок профилированный из нержавеющей стали
11. Капельник из нержавеющей стали
12. Минеральная вата
13. Компенсатор из оцинкованной стали
14. Крепежный элемент
15. Сварной шов
16. Геотекстиль Terraisol 150 г/м²

						ИНВЕРС WALK	Лист
Изм.	Кол.уч	Лист	№ док.	Подп.	Дата		32

Узел примыкания стилобата (проезжая часть) к зданию

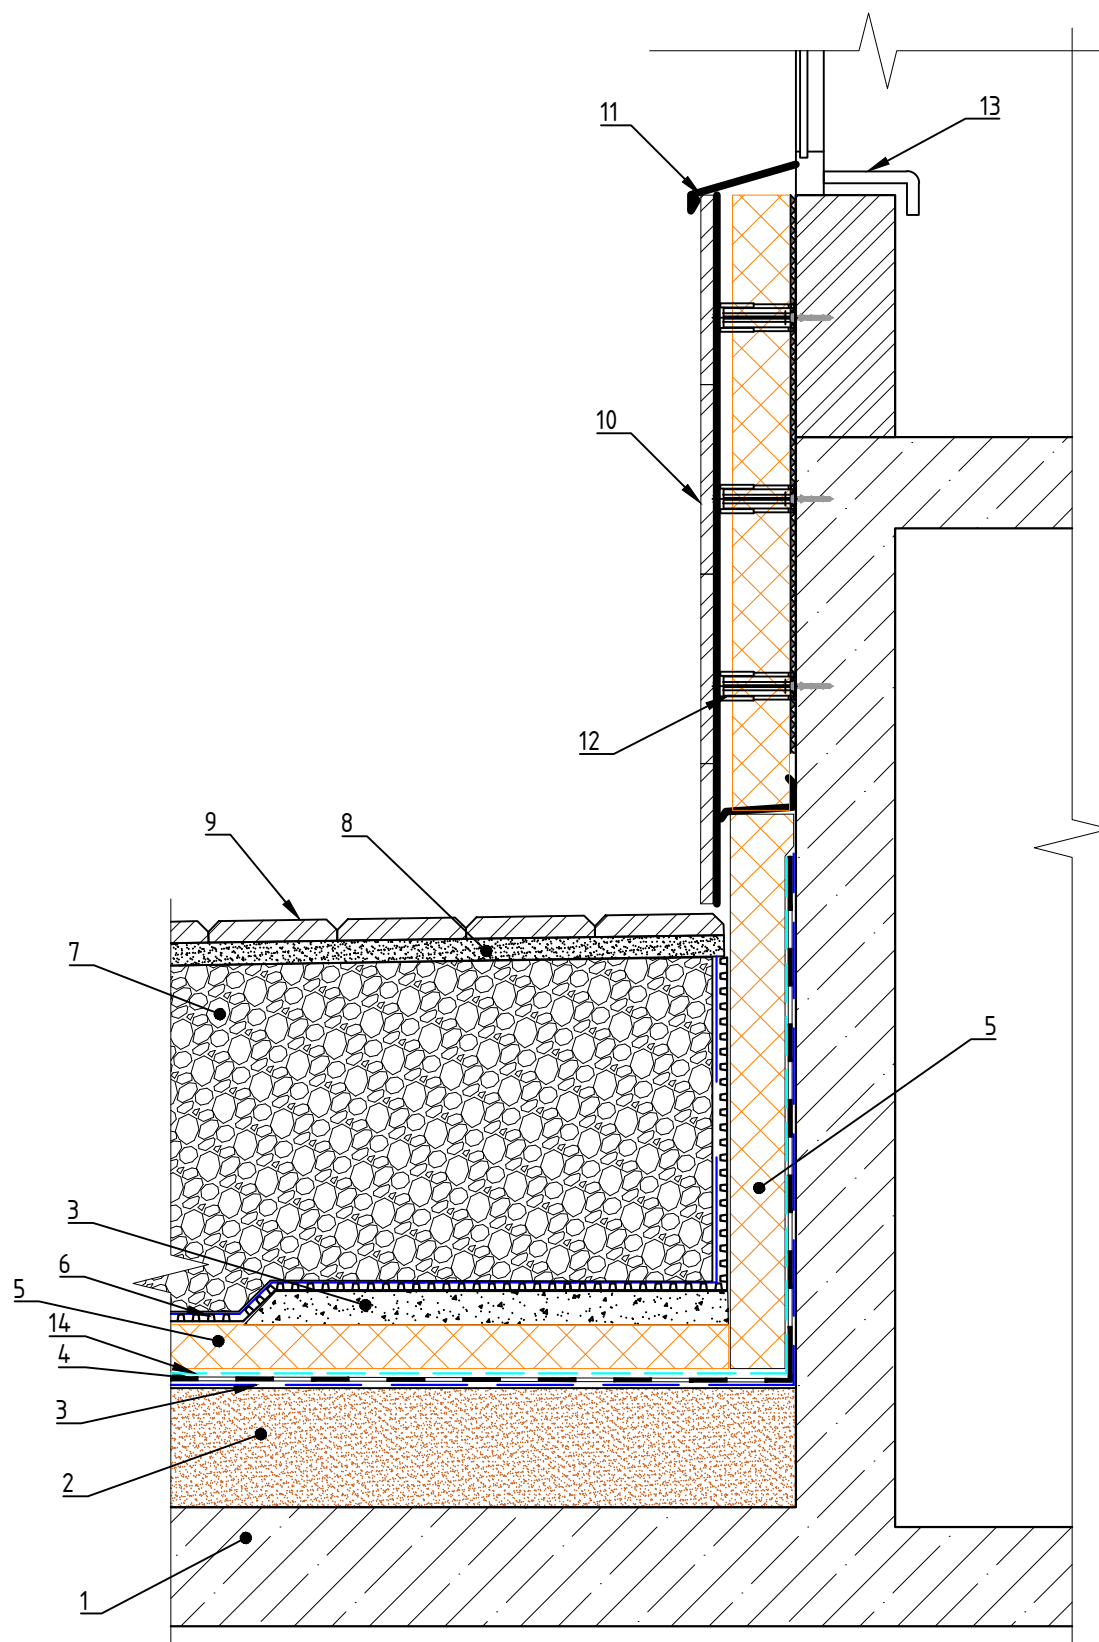

1. Железобетонная плита
2. Уклонообразующий слой из керамзитобетона
3. Геотекстиль Terraisol 300 г/м²
4. Гидроизоляция
5. ПЕНОПЛЭКС
6. Мембрана PLASTGUARD GEO
7. Дренажный слой из гравия

8. Цементно-песочная смесь
9. Трогуарная плитка
10. Натуральный камень
11. Отлив из оцинкованной стали
12. Кронштейн
13. Оконная система
14. Геотекстиль Terraisol 150 г/м²

Изм.	Кол.уч.	Лист	№ док.	Подп.	Дата


ИНВЕРС WALK

Лист

33

Формат А4

Узел примыкания стилобата к зданию

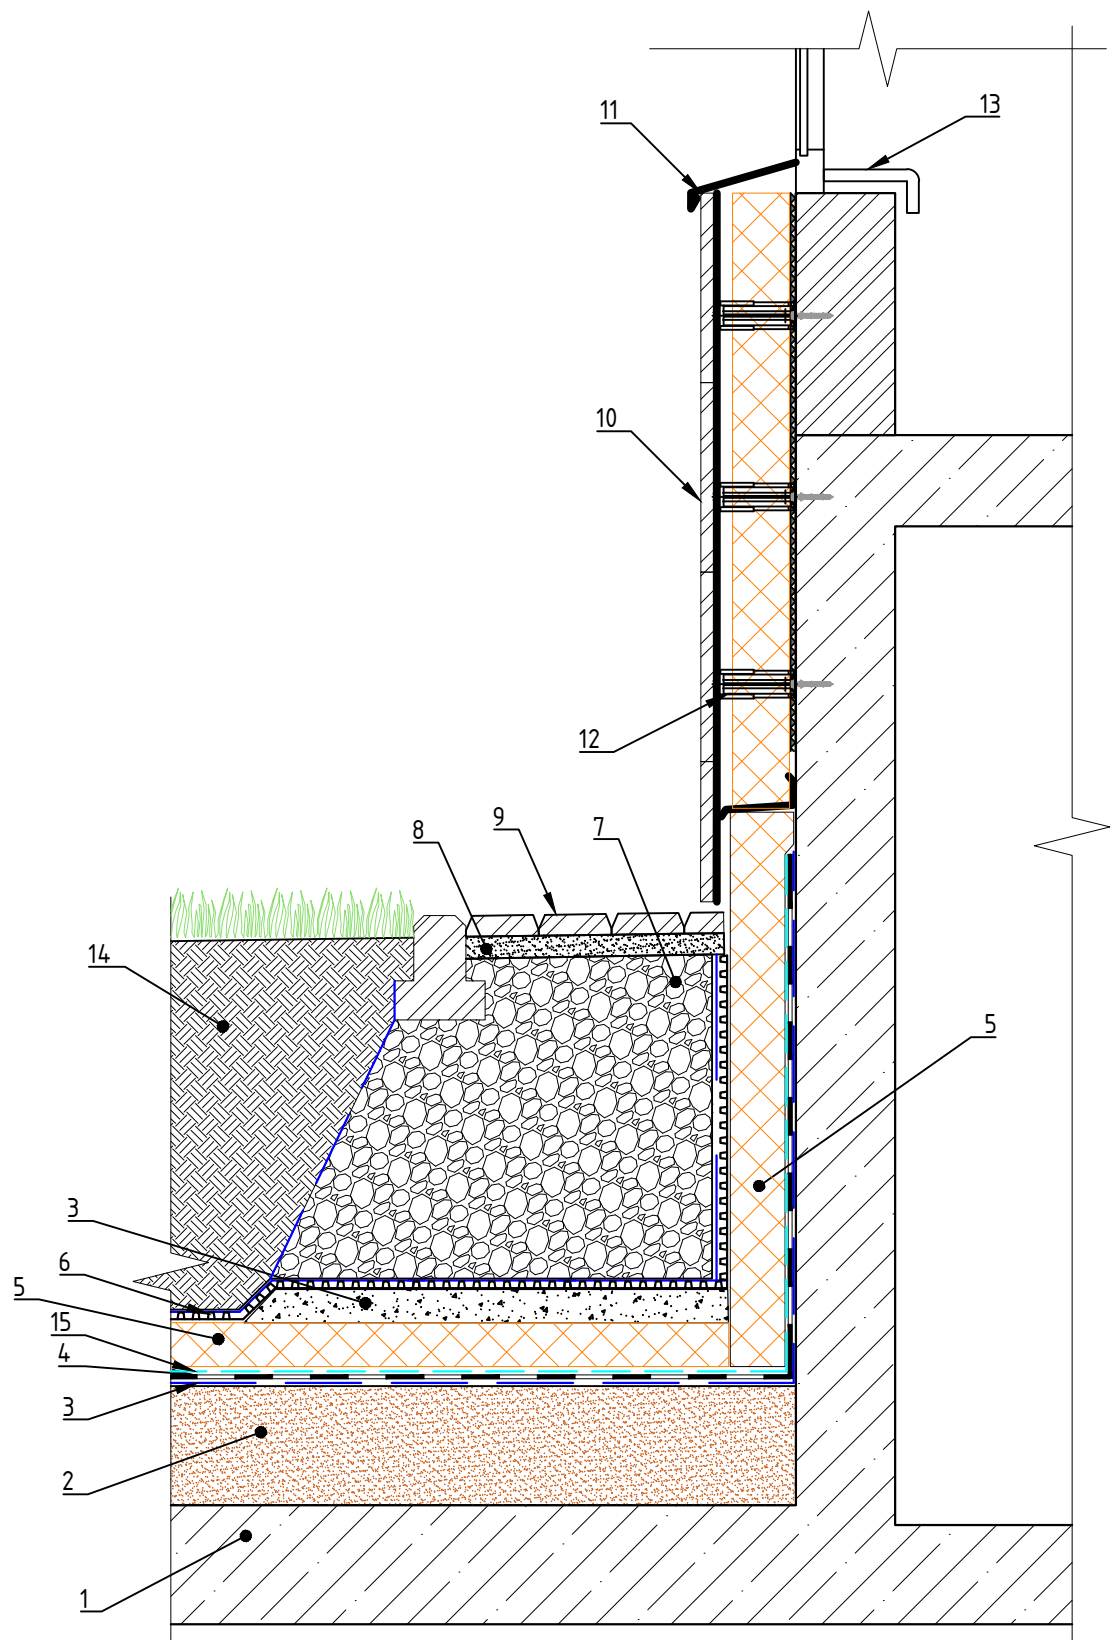

1. Железобетонная плита
2. Уклонообразующий слой из керамзитобетона
3. Геотекстиль Terraisol 300 г/м²
4. Гидроизоляция
5. ПЕНОПЛЭКС
6. Мембрана PLASTGUARD GEO
7. Дренажный слой из гравия

8. Цементно-песочная смесь
9. Отмостка
10. Натуральный камень
11. Отлив из оцинкованной стали
12. Кронштейн
13. Оконная система
14. Почва
15. Геотекстиль Terraisol 150 г/м²

Изм.	Кол.уч.	Лист	№ док.	Подп.	Дата


ИНВЕРС WALK

Лист

34

Формат А4


Узел примыкания стилобата к парапету

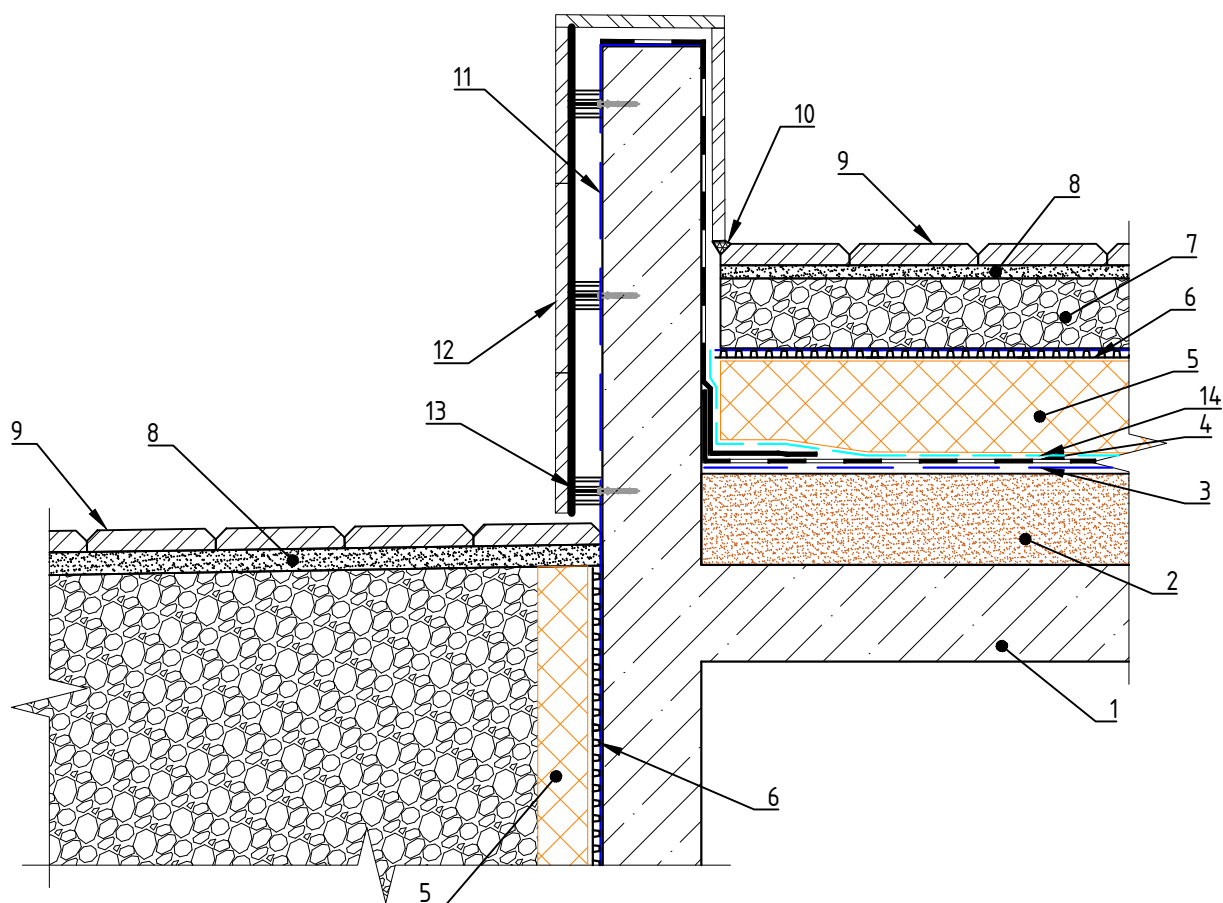

1. Железобетонная плита
2. Уклонообразующий слой из керамзитобетона
3. Геотекстиль Terraisol 300 г/м²
4. Гидроизоляция
5. ПЕНОПЛЭКС
6. Мембрана PLASTGUARD GEO
7. Дренажный слой из гравия
8. Цементно-песочная смесь
9. Тротуарная плитка
10. Мастика
11. Геотекстиль
12. Натуральный камень
13. Кронштейн Геотекстиль
14. Terraisol 150 г/м²

						ИНВЕРС WALK	Лист
Изм.	Кол.уч.	Лист	№ док.	Подп.	Дата		35

Узел примыкания пандуса

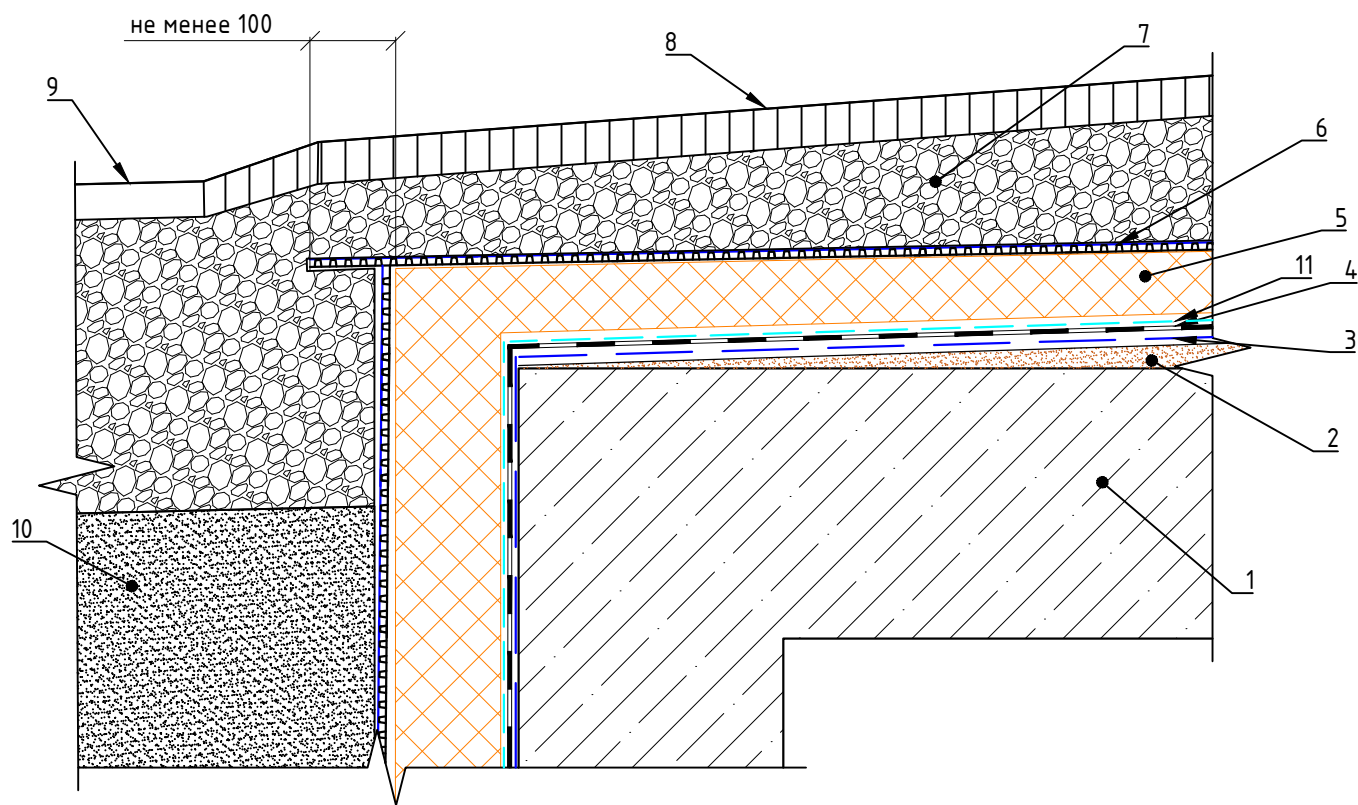

1. Железобетонная плита
2. Уклонообразующий слой из керамзитобетона
3. Геотекстиль Terraisol 300 г/м²
4. Гидроизоляция
5. ПЕНОПЛЭКС
6. Мембрана PLASTGUARD GEO
7. Дренажный слой из гравия
8. Покрытие пандуса
9. Дорожное покрытие
10. Мелкий песок
11. Геотекстиль Terraisol 150 г/м²

						ИНВЕРС WALK	Лист
Изм.	Кол.уч	Лист	№ док.	Подп.	Дата		36